


ZNACZENIA DODATKOWE:

- znaczenie wężla
- znaczenie studni kanalizacyjnej
- znaczenie pompy
- znaczenie odcińników kanalizacji sanitarnej
- znaczenie odcińników wodociągowej
- znaczenie osi wodociągowej
- znaczenie osi kanalizacji sanitarnej
- znaczenie komory wodociągowej
- znaczenie komory kanalizacji sanitarnej
- znaczenie osi wodociągowej
- znaczenie osi kanalizacji sanitarnej
- znaczenie pompy
- znaczenie odcińników kanalizacji sanitarnej
- znaczenie odcińników wodociągowej
- znaczenie osi wodociągowej
- znaczenie osi kanalizacji sanitarnej

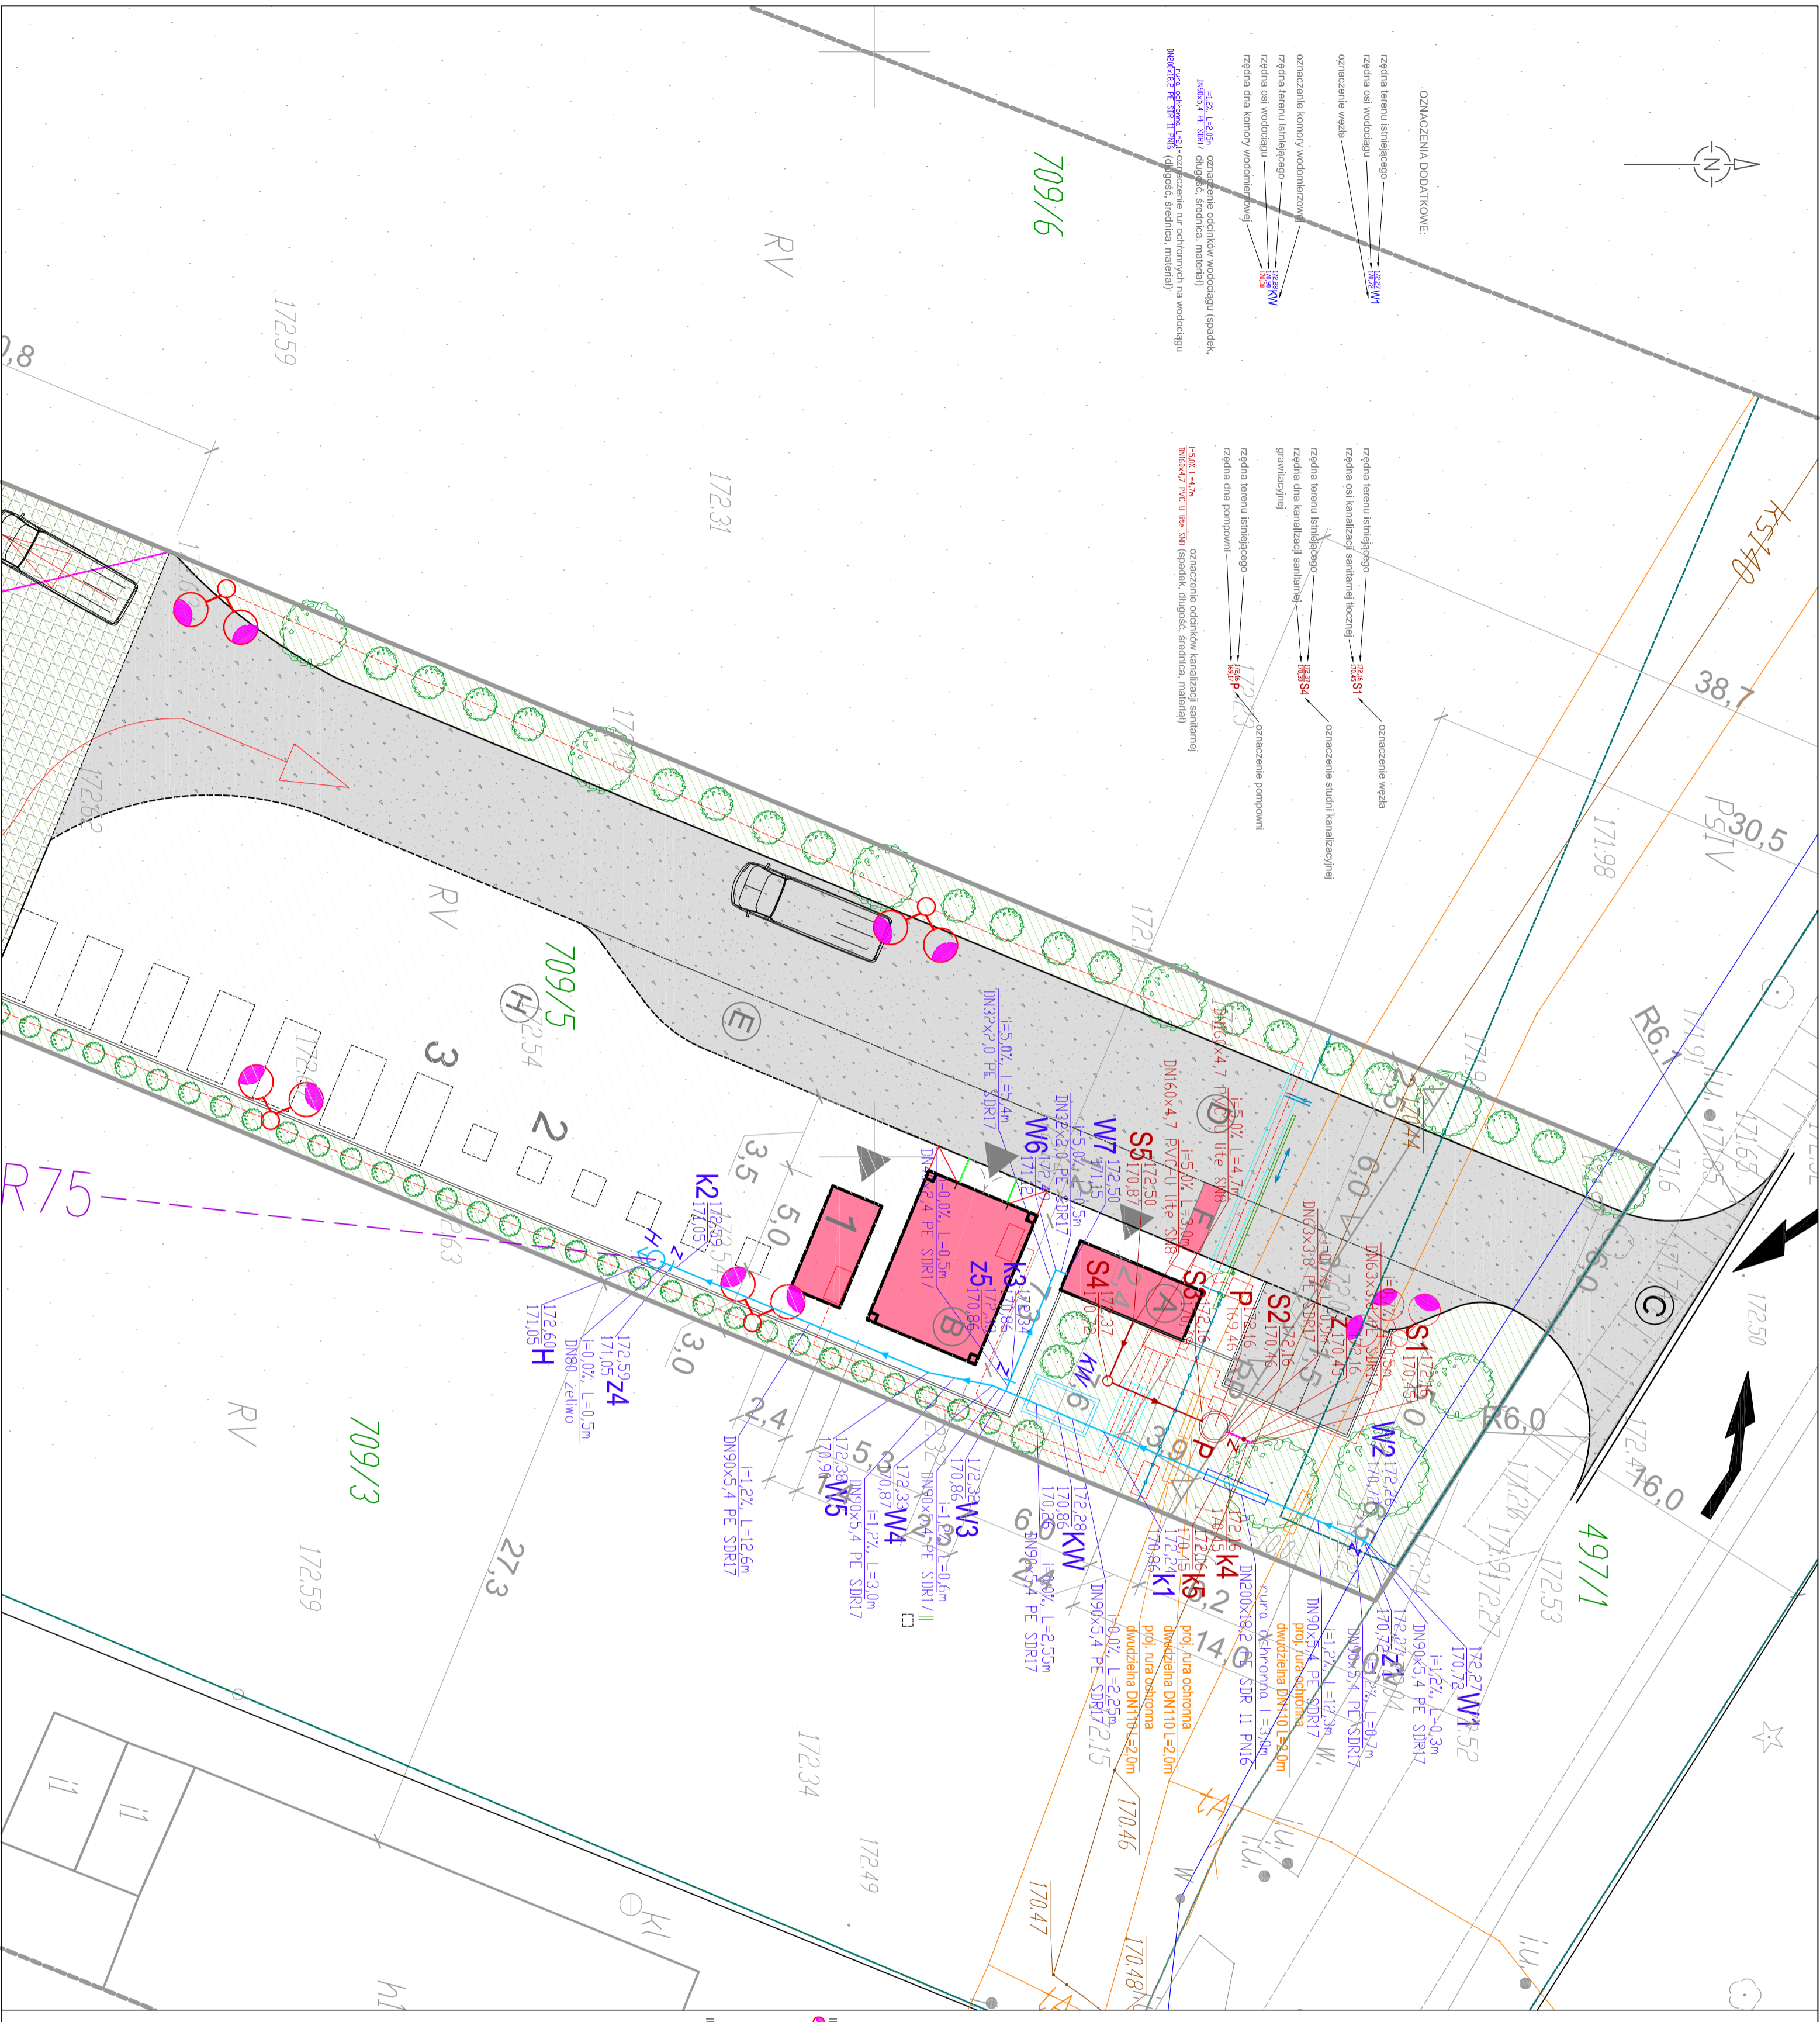

- ZNACZENIA OBJEKTÓW:**
- Ⓐ KONTENER SOCJALNO-BIUROWY (o wym. 6,0 m x 2,4 m)
 - Ⓑ BUDYNEK TYPU MAGAZYN (o wym. 7,0 m x 5,0 m)
 - Ⓒ ZAJAZD NA TEREN DZIAŁKI Z DRÓGI WOLEWODZKIEJ
 - Ⓓ DROGA WIENIEŃSKA Z WAGA MAJAZDOWA
 - Ⓔ DROGA TECHNICZNA Z WAGA MAJAZDOWA
 - Ⓕ WAGA OSTIOWA O WYMIARACH (1,0 m x 3,0 m)
 - Ⓖ PŁAC MANEWROWY DLA WÓZDÓW P.POZ. min. wym. 20 m x 20 m
 - Ⓗ PŁAC UTMARZONY DLA PUNKTU ZBIÓRKI ODPADÓW
1. EKOSKAD - 1 szt.
 2. POJENNIK NA ODPADY - 4 szt.
 3. KONTENER NA ODPADY - 7 szt.

BILANS TERENU:

Opiszar opracowania	pow. [m ²]	udział [%]
Powierzchnia działki 709/5	2108,0	100,0
Powierzchnia zabudowy budynków	53,1	2,5
- kontener socjalny	14,4	
- budynek magazynowy	38,7	
Powierzchnie utwardzone	1388,3	65,9
- kontener EKOSKAD	12,0	
- plac pod kontenerem i pojemniki	658,8	
- drogi wewnętrzne	612,5	
- plac do nawierzchni przyjazdowej	227,0	
Powierzchnia biologicznie czynna	668,6	31,6
- teren zielony	439,6	
- plac do nawierzchni - przyjazdowej	227,0	

LEGENDA:

- 709/5**
- GRANICE DZIAŁEK
 - NUMERY DZIAŁEK
 - WAZNO NA TEREN PSZOK
 - PROJEKTOWANE OSRODZENIE
 - FURTKA W OGRÓDZENIU
 - BRAMA PRZESYLNIA
 - KONTENERY, POJENNIKI NA ODPADY
 - BUDYNEK KONTENEROWY
 - BUDYNEK - MAGAZYN
 - KONTENER - EKOSKAD
 - DRÓGI WEWNĘTRZNE - POW. UTMARZONA ZAPRAWIANAŁA PRZEJAZD POLAZDÓW O NAKIŚCI OSI NA NAWIERZCHNIE CO NAJMNIEJ 50 KN
 - PŁAC UTMARZONY POD KONTENERY
 - PŁAC UTMARZONY Z OTWOROWANYCH PE.TY (POW. BIOLOGICZNE CZYNNIA - 50% - OTWORY WYPEŁNIŁE ZIELENIA, PŁAC ZAPRAWIANAŁY PRZEJAZD POLAZDÓW O NAKIŚCI OSI, CO NAJMNIEJ 50 KN WEJŚCIE DO OBJEKTU
 - POWIERZCHNIA BIOLOGICZNE CZYNNIA, TEREN NIETUMARZONY
 - PROJEKTOWANE NASADZENIA - ROSLINNOSĆ IZOLACYJNA I OZDOBNA
 - MIEJSKA POSTOJOWE DLA SAM. OSOBOWYCH - JEDNO DLA NIEPEŁNOSP. LINIA KRAWĘŻNIKA DROGOWEGO
 - LINIA KRAWĘŻNIKA PRZEJAZDOWEGO
 - LINIA OBRZEZA DROGOWEGO

INSTALACJE ELEKTRYCZNE:

- PROJEKTOWANE LINIE KABLOWE nn
- PROJEKTOWANE RURY OCHRONNE SERII AR0T np. typ DW75 (lub równoważne)
- STEROWNIK BRAMY WAJAZDOWEJ 800W/230V I WAGI 520W/230V

INSTALACJE SANITARNE:

- PRZYŁĄCZE WODOCIĄGOWE
- PRZYŁĄCZE KANALIZACJI SANITARNEJ TŁOCZNEJ
- PRZYŁĄCZE KANALIZACJI SANITARNEJ GRAWITACYJNEJ
- POMIOWNIA SCIEKÓW SANITARNYCH
- ZASADY NA PRZYŁĄCZU KANALIZACJI SANITARNEJ TŁOCZNEJ
- ZASADY NA PRZYŁĄCZU WODOCIĄGOWYM
- HYDRANT NADZIEMNY DN80
- KOMORA WODOMIERNICZOWA
- RURY OCHRONNE NA KABŁACH TELEKOMUNIKACYJNYCH
- RURA OCHRONNA NA PROJ. WODOCIĄGU
- ZASIEG OCHRONY P-POZ

PRZEDSIĘBIORSTWO INŻYNIERSKO-USŁUGOWE INŻYNIERIA PROJEKT S.P. Z O.O.
 UL. STRAŻACKA 37 43-382 BIELSKO-BIALA www.inz-inz-projekt.pl tel. 531 48 44 04

TEMAT: PUNKT SELEKTYWNEGO ZBIERANIA ODPADÓW KOMUNALNYCH

INWESTOR: Gmina Strzeliszczki, Rynek 4, 47-904 Strzeliszczki

LOKALIZACJA: działka nr ewidencyjny 709/5, obręb 0005 Łowicko

OBJEKT: PSZOK

TEMATY RYSUNKU: PROJEKT ZAGOSPODAROWANIA TERENU

opracował: mgr inż. Wojciech Cwiłka
 sprawdzał: mgr inż. Grzegorz Szlak
 wskazywał błędy: mgr inż. Grzegorz Szlak
 wykonał: mgr inż. Grzegorz Szlak

WZSTĘPNE RYMY ZASTRZEŻENIE

INŻYNIERIA PROJEKT
 data: 11.2019 r.
 skala: 1:200
 stadium: S-01