


Przekrój B-B

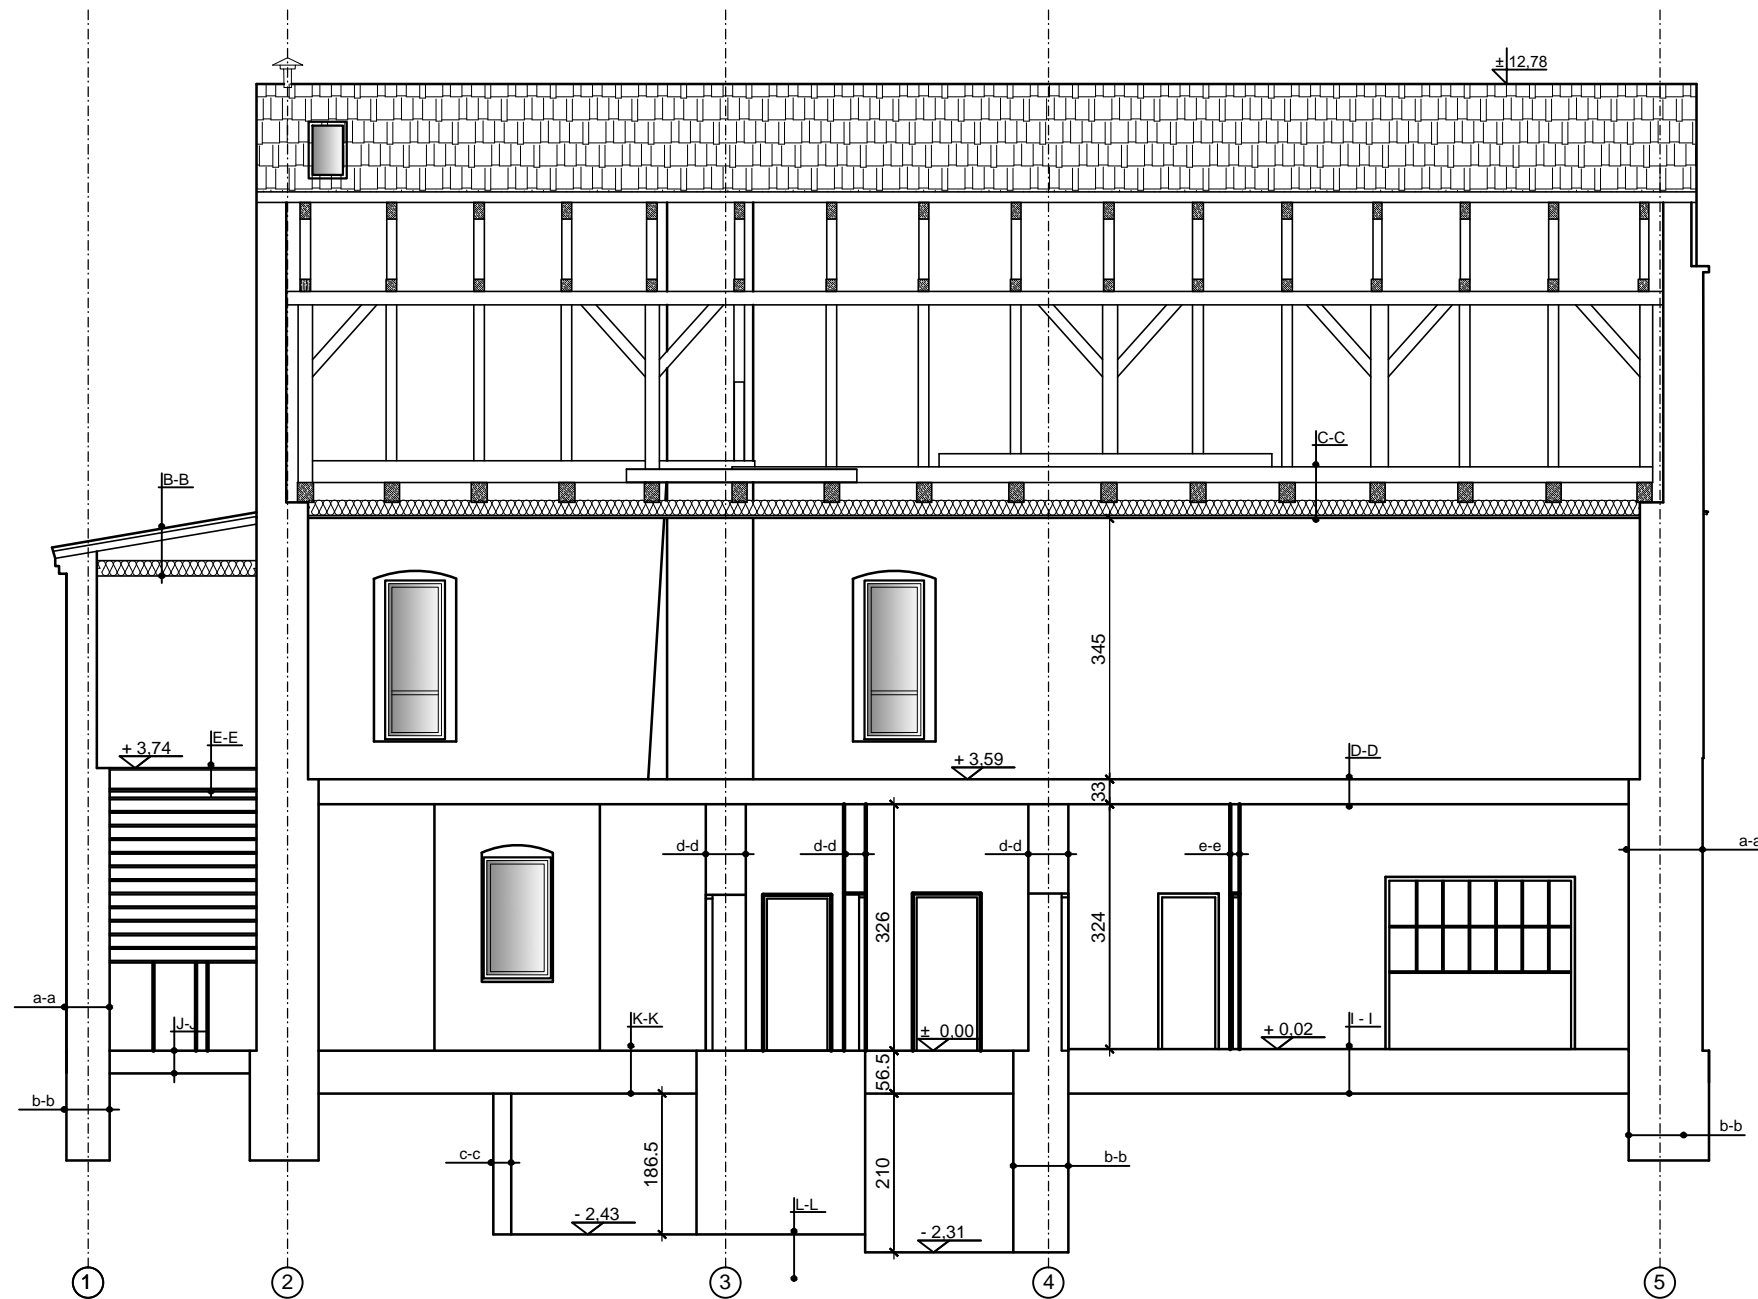

PRACOWNIA PROJEKTOWA "KRESKA" SŁAWOMIR BABIK 47-300 KRAPKOWICE UL. OPOLSKA 11 tel. 504 181 551			
Obiekt:	GMINNY OŚRODEK KULTURY	Data:	09.08.2017
Adres:	Raławiczkki, ul. Opolska 20, dz. nr	Nr rys.:	A7
Inwestor:	Gminny Ośrodek Kultury w Strzeleczkach, ul. Rynek 4, 47-364 Strzeleczki	Skala:	1:100
Temat:	ROZBUDOWA Z PRZEBUDOWĄ BUDYNKU GMINNEGO OŚRODKA KULTURY	Branża :	budowlana
Autor	inż. Sławomir Babik	upr.	OPL/0375/PWOK/08