


PROJEKT WYKONAWCZY WYKONANO NA PODSTAWIE ZATWIERDZONO PROJEKTU BUDOWLANEGO  
OPRACOWANEGO PRZEZ PRACOWNIĘ PROJEKTOWĄ "KRESKA" SŁAWOMIR BABIK

Projekt:	PRZEBUDOWA Z ROZBUDOWĄ BUDYNKU GMINNEGO OŚRODKA KULTURY	Data:	07.2019	Skala:	1:100
Treść rysunku:	ELEWACJA FRONTOWA	Branża:	konstr	Nr rysunku:	A10
Inwestor:	Gminny Ośrodek Kultury w Strzeleczkach, ul. Rynek 4, 47-364 Strzeleczki				
Adres inwestycji:	Racławiczki, ul. Opolska 20, dz. nr 373				
Opracował:	mgr inż. Arnold Rycyzr	nr upr. OPL/1432/PWBKb/17 w specjalności konstrukcyjno-budowlanej do projektowania bez ograniczeń			

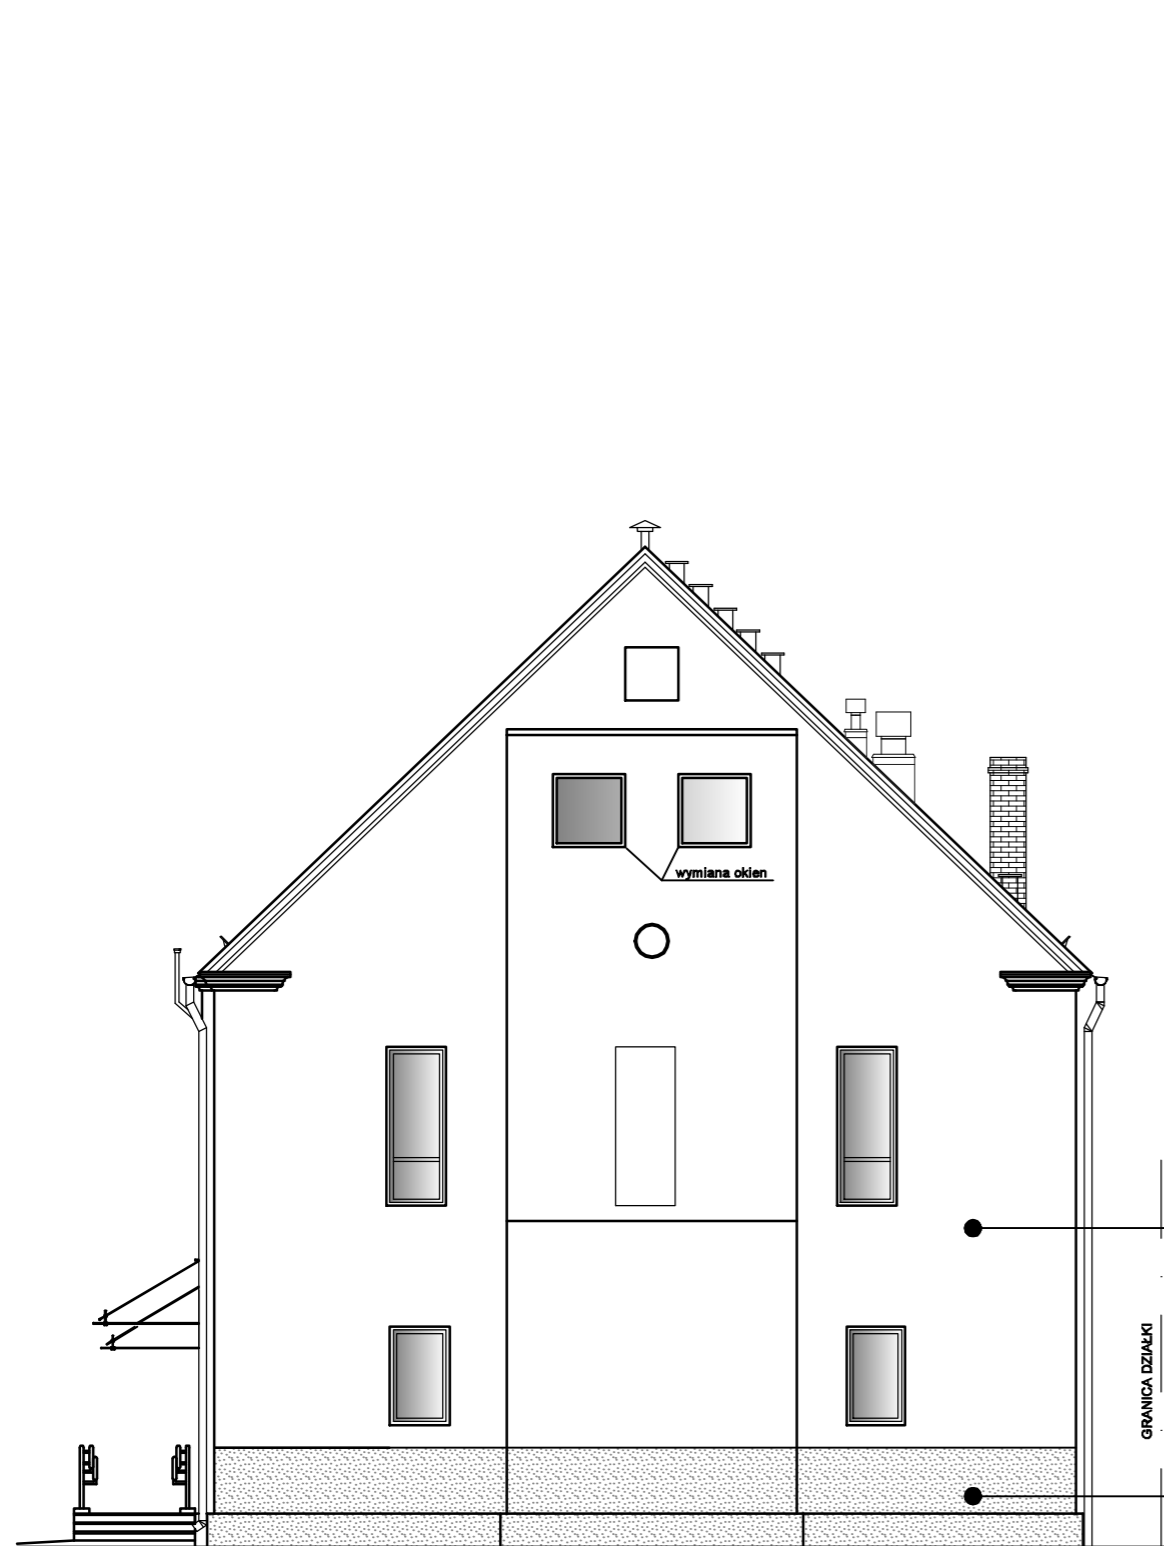

pas górny fasady nieprzezierny


fasada aluminiowo-szklana  
profile koloru RAL 9006

tynk silikatowy barwiorny w masie  
na nowym tynku cem-wap.  
kolorystyka do uzgodnienia  
zalecany kolor- jasne odcienie szarości  
np. RAL 7035

w strefie cokołowej tynk renowacyjny  
malowany farbami renowacyjnymi  
kolorystyka do uzgodnienia  
zalecany kolor- odcienie szarości  
np. RAL 7040


tynk silikatowy barwiorny w masie  
na nowym tynku cem-wap.  
kolorystyka do uzgodnienia  
zalecany kolor- jasne odcienie szarości  
np. RAL 7035

w strefie cokołowej tynk renowacyjny  
malowany farbami renowacyjnymi  
kolorystyka do uzgodnienia  
zalecany kolor- odcienie szarości  
np. RAL 7040

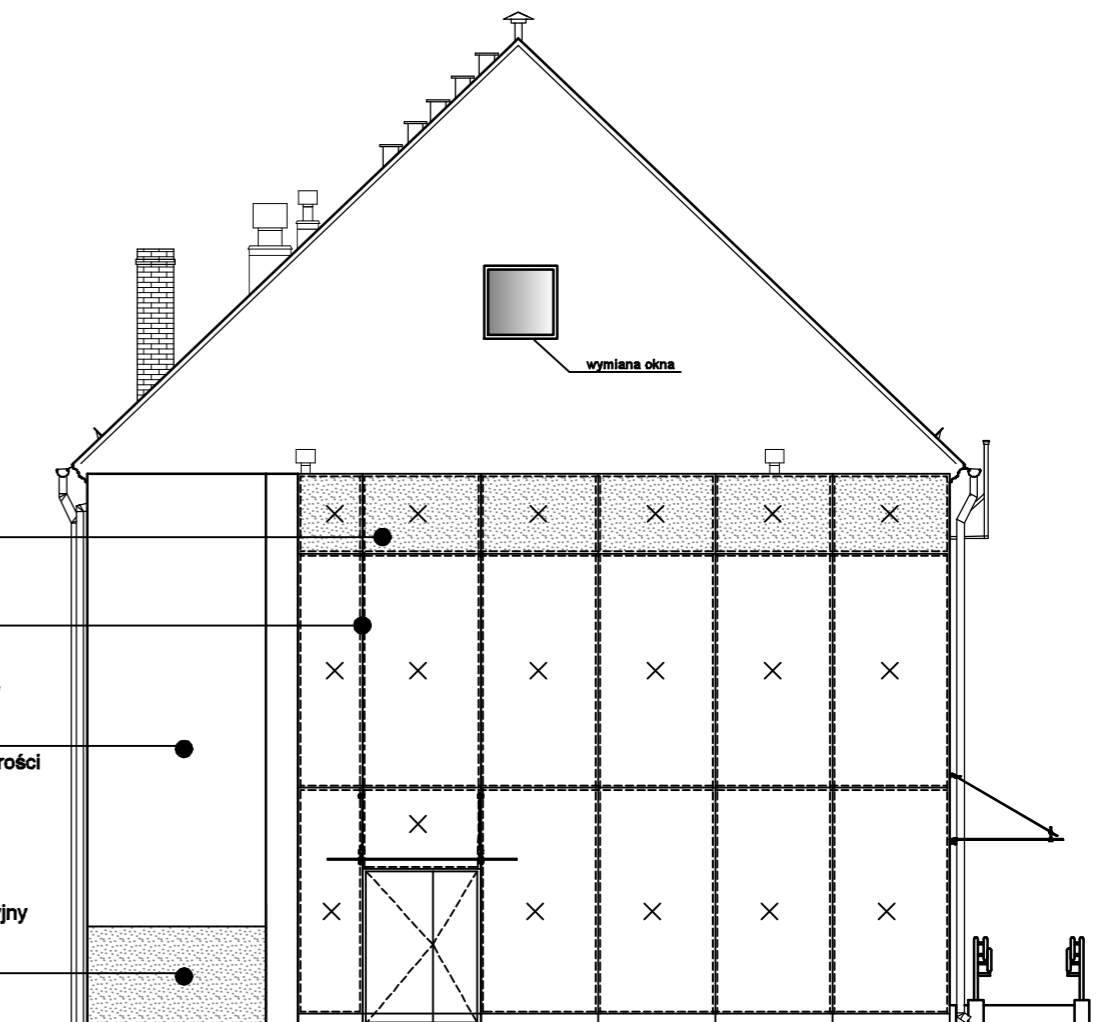

PROJEKT WYKONAWCZY WYKONANO NA PODSTAWIE ZATWIERDZONO PROJEKTU BUDOWLANEGO  
OPRACOWANEGO PRZEZ PRACOWNIĘ PROJEKTOWĄ "KRESKA" SŁAWOMIR BABIK

Projekt:	PRZEBUDOWA Z ROZBUDOWĄ BUDYNKU GMINNEGO OŚRODKA KULTURY	Data:	07.2019	Skala:	1:100
Treść rysunku:	ELEWACJE BOCZNE	Branża:	konstr	Nr rysunku:	A11
Inwestor:	Gminny Ośrodek Kultury w Strzeleczkach, ul. Rynek 4, 47-364 Strzeleczki				
Adres inwestycji:	Raclawiczki, ul. Opolska 20, dz. nr 373				
Opracował:	mgr inż. Arnold Ryczyrz	nr upr. OPL/1432/PWBKb/17 w specjalności konstrukcyjno-budowlanej do projektowania bez ograniczeń			

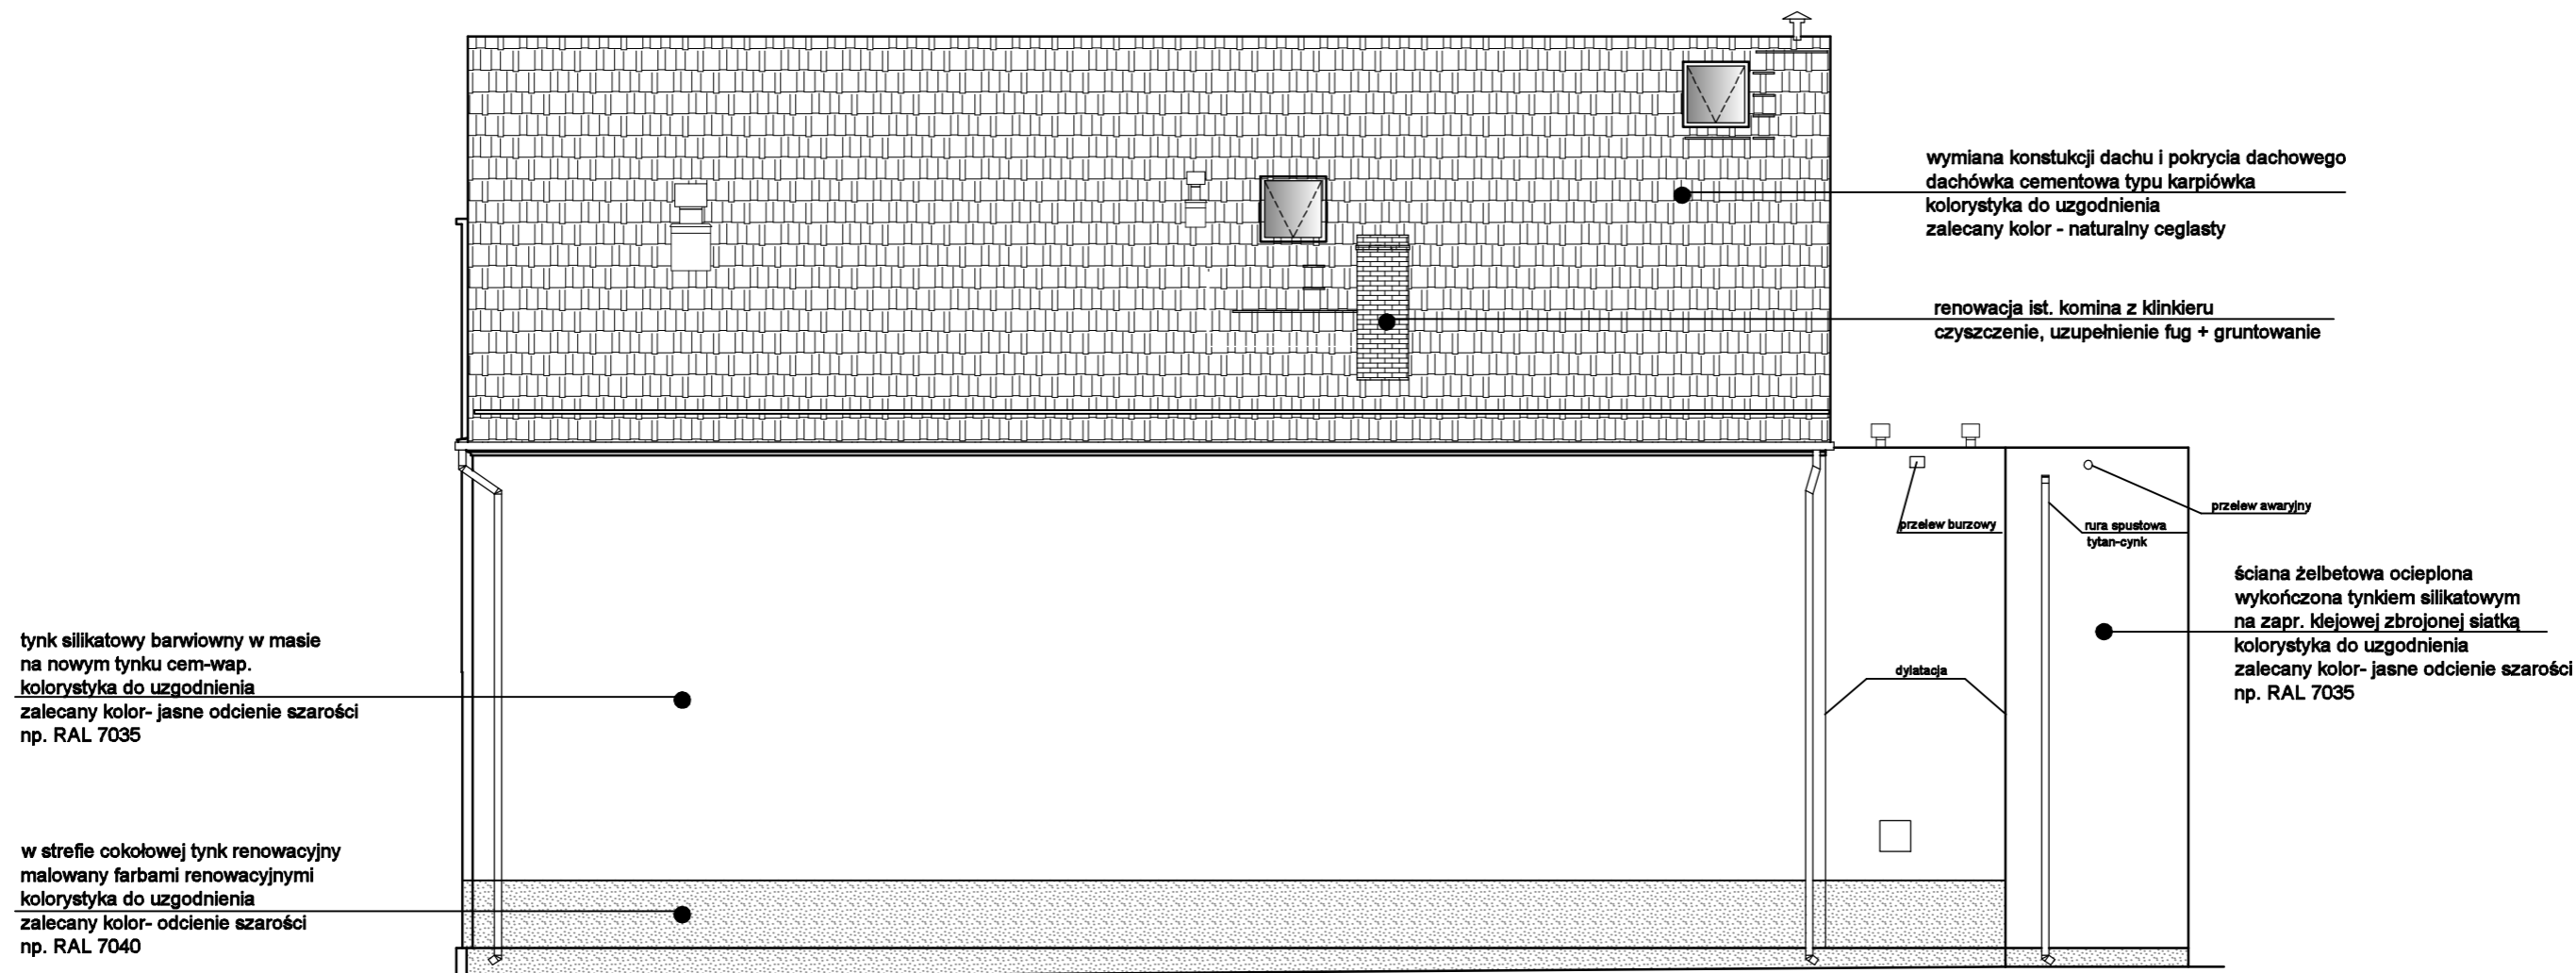

PROJEKT WYKONAWCZY WYKONANO NA PODSTAWIE ZATWIERDZONO PROJEKTU BUDOWLANEGO  
OPRACOWANEGO PRZEZ PRACOWNIĘ PROJEKTOWĄ "KRESKA" SŁAWOMIR BABIK

Projekt: PRZEBUDOWA Z ROZBUDOWĄ BUDYNKU GMINNEGO OŚRODKA KULTURY		Data: 07.2019	Skala: 1:100
Treść rysunku: ELEWACJA TYLNA		Branża: konstr	Nr rysunku: A12
Inwestor:	Gminny Ośrodek Kultury w Strzeleczkach, ul. Rynek 4, 47-364 Strzeleczki		
Adres inwestycji:	Raclawiczki, ul. Opolska 20, dz. nr 373		
Opracował:	mgr inż. Arnold Ryczysz	nr upr. OPL/1432/PWBKb/17 w specjalności konstrukcyjno-budowlanej do projektowania bez ograniczeń	