


# STĘŻENIA WIĘŃCA W2 - 2 KPL.

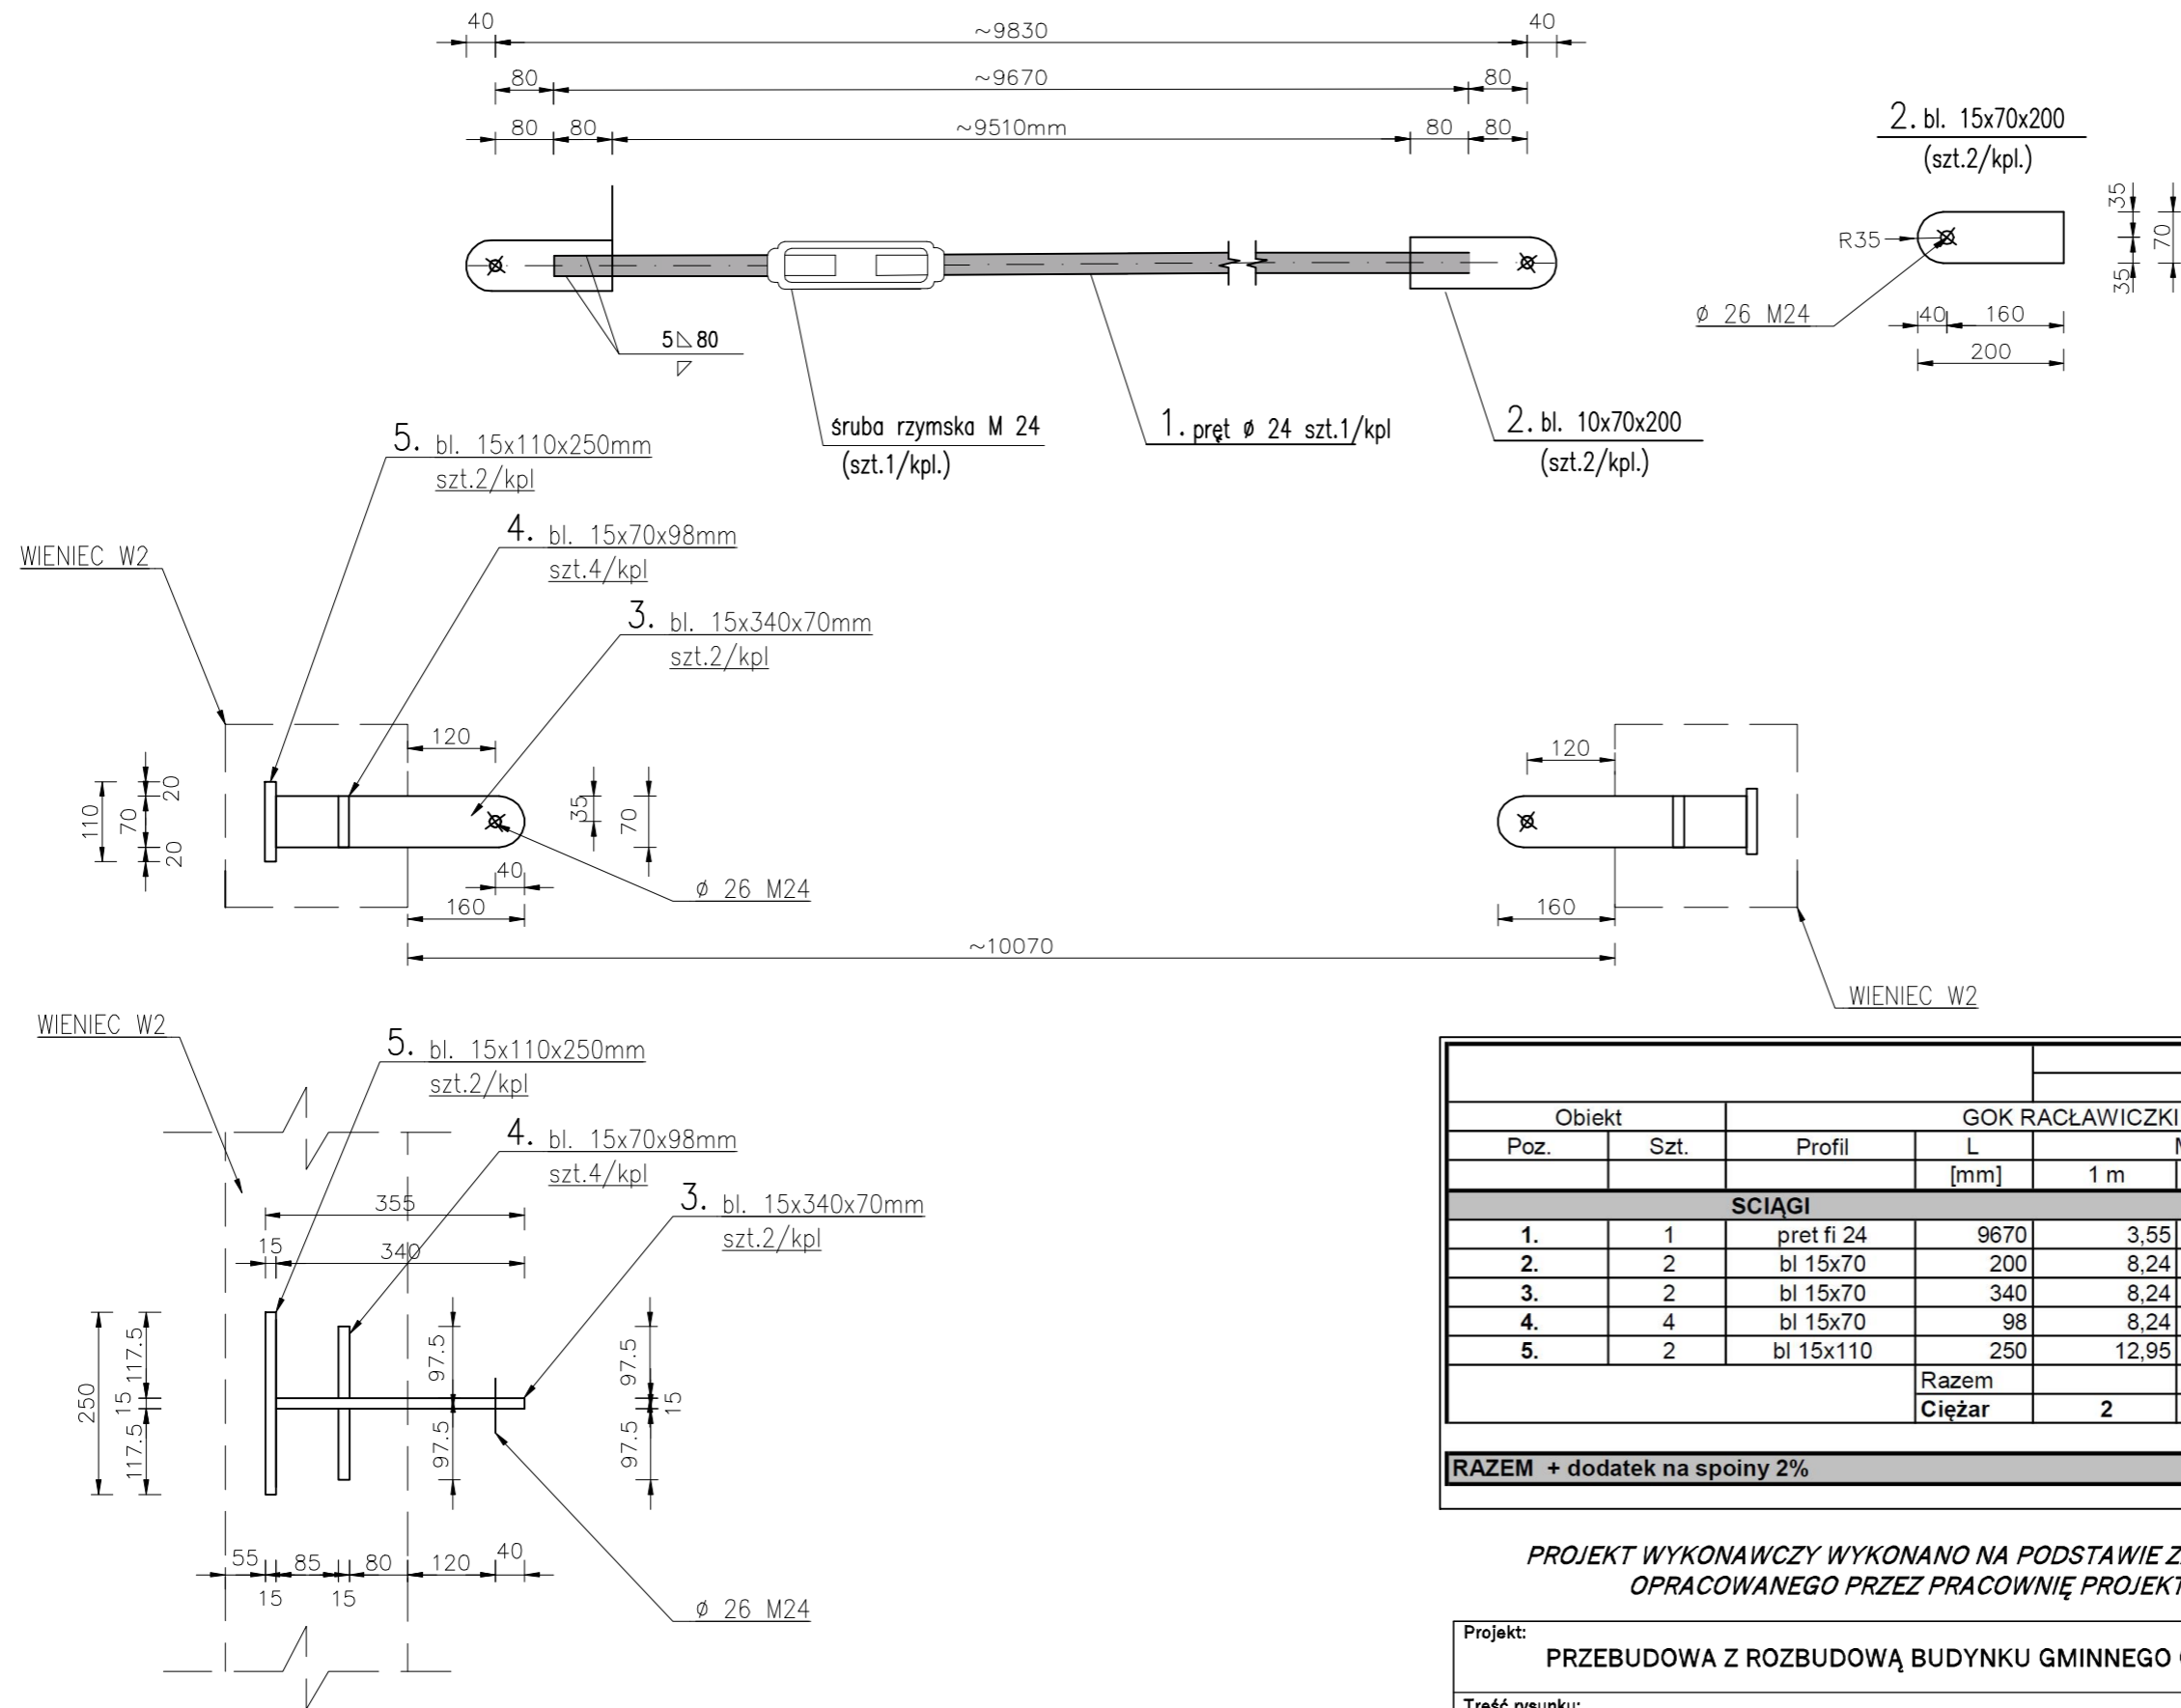

Obiekt		GOK RACŁAWICZKI					
Poz.	Szt.	Profil	L [mm]	Masa [kg]			Materiał
				1 m	1 szt.	Razem	
<b>SCIĄGI</b>							
<b>Kpl. 2</b>							
1.	1	pręt fi 24	9670	3,55	34,33	34,33	
2.	2	bl 15x70	200	8,24	1,65	3,30	S355
3.	2	bl 15x70	340	8,24	2,80	5,60	S355
4.	4	bl 15x70	98	8,24	0,81	3,23	S355
5.	2	bl 15x110	250	12,95	3,24	6,48	S355
				Razem		[kg]	52,93
				Ciężar	2	kpl. [kg]	105,87
<b>RAZEM + dodatek na spoiny 2%</b>						<b>107,9829</b>	<b>kg</b>

PROJEKT WYKONAWCZY WYKONANO NA PODSTAWIE ZATWIERDZONO PROJEKTU BUDOWLANEGO OPRACOWANEGO PRZEZ PRACOWNIĘ PROJEKTOWĄ "KRESKA" SŁAWOMIR BABIK

Projekt:	PRZEBUDOWA Z ROZBUDOWĄ BUDYNKU GMINNEGO OŚRODKA KULTURY	Data:	07.2019	Skala:	1:10
Treść rysunku:	STĘŻENIA WIĘŃCA W2	Branża:	konstr	Nr rysunku:	K 8
Inwestor:	Gminny Ośrodek Kultury w Strzeleczkach, ul. Rynek 4, 47-364 Strzeleczki				
Adres inwestycji:	Racławiczki, ul. Opolska 20, dz. nr 373				
Opracował:	mgr inż. Arnold Ryczyrz	nr upr. OPL/1432/PWBKb/17 w specjalności konstrukcyjno-budowlanej do projektowania bez ograniczeń			