


ELEWACJA BOCZNA

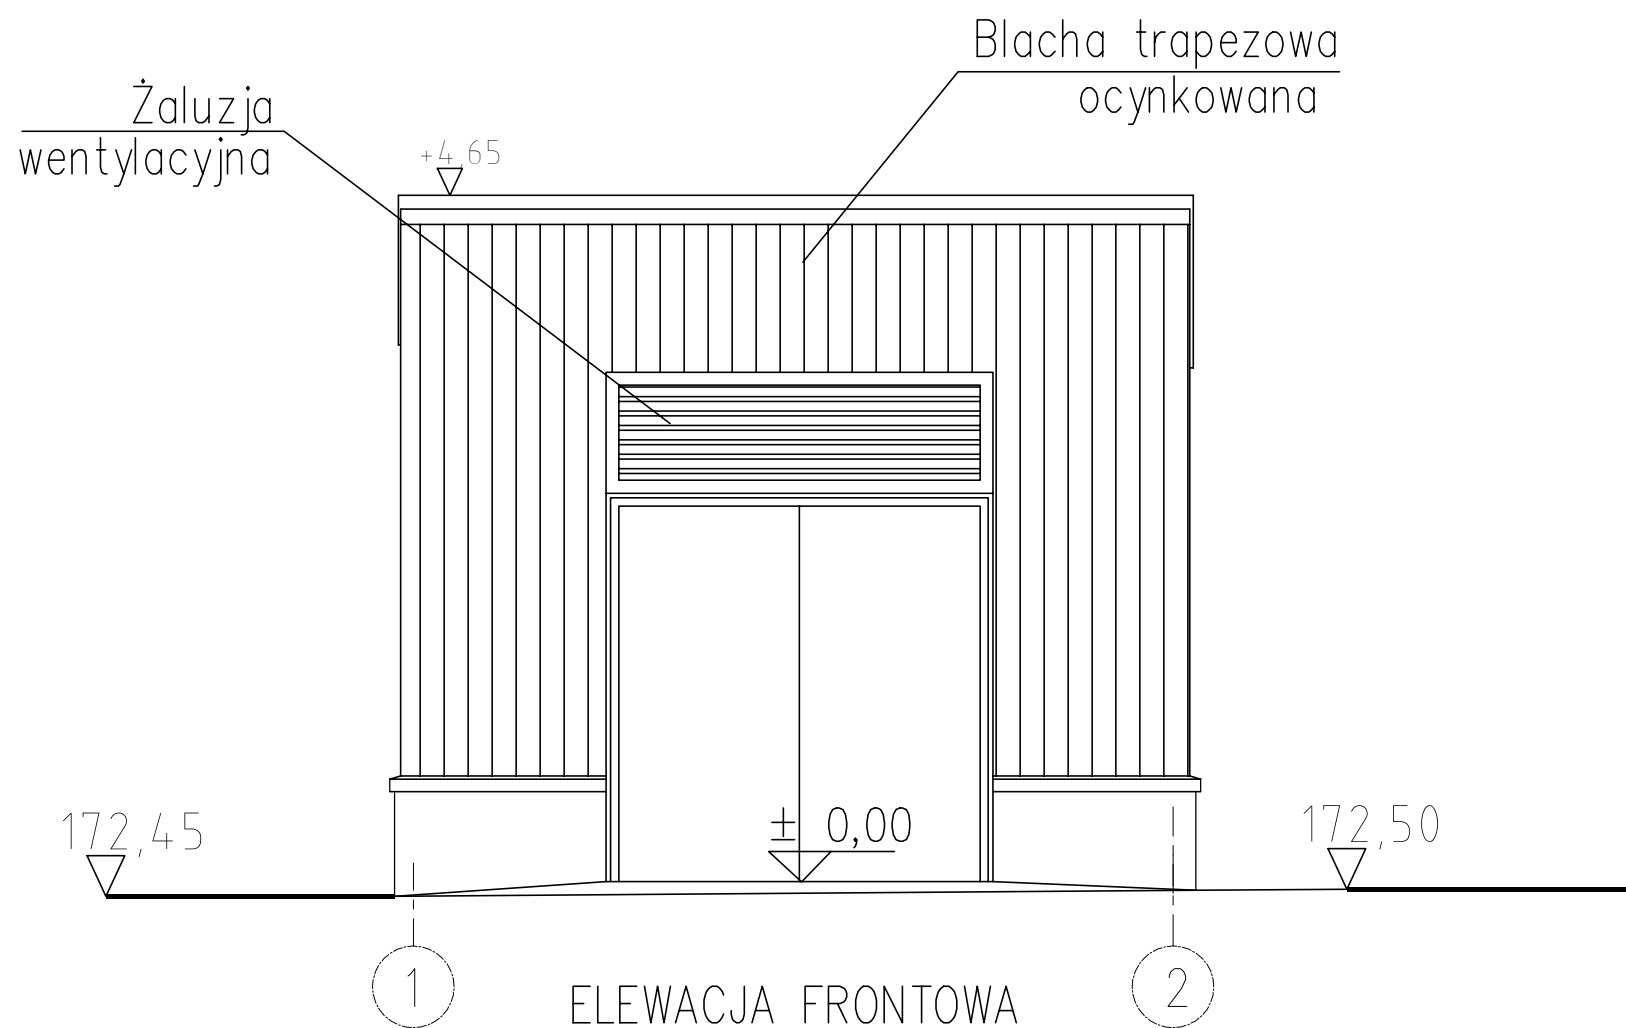

ELEWACJA FRONTOWA

- UWAGI:**
1. Rysunki architektury należy bezwzględnie rozpatrywać wraz z opracowaniem branży konstrukcyjnej
  2. W przypadku zmian w zakresie technologii bezwzględnie jest wymagane uzupełnienie, uszczegółowienie lub zmiana niniejszego opracowania za zgodą i pod nadzorem autorów niniejszego opracowania.

PRZEDSIĘBIORSTWO INŻYNIERYJNO-USŁUGOWE INŻYNIERIA PRO-EKO SP. Z O.O. UL. STRAŻACKA 37 43-382 BIELSKO-BIAŁA www.inzynieria-pro-eko.pl tel. 531 48 44 04		INŻYNIERIA
TEMAT:	PUNKT SELEKTYWNEGO ZBIERANIA ODPADÓW KOMUNALNYCH	PRO-EKO
INWESTOR:	Gmina Strzelecki, Rynek 4, 47-364 Strzelecki	
LOKALIZACJA:	działka nr ewidencyjny 709/5, obręb 0005 Łowkowice	data 31.12.2019 r.
OBIEKT:	OBIEKT MAGAZYNOWY	skala 1:50
TEMAT RYSUNKU:	ELEWACJE	stadium PW
projektował:	mgr inż. arch. Katarzyna Grońska nr upr.: MPOIA/027/2011 w branży architektonicznej do projektowania bez ograniczeń	branża A
opracował:	mgr inż. arch. Katarzyna Grońska	rys.nr A-M-04
sprawdził:		
mgr inż. arch. Izabela Kowerczuk- Borecka nr upr.: 7/07/SLOKK w branży architektonicznej do projektowania bez ograniczeń		
WSZELKIE PRAWA ZASTRZEŻONE		