



PRZEKRÓJ 1-1
Droga wewnętrzna

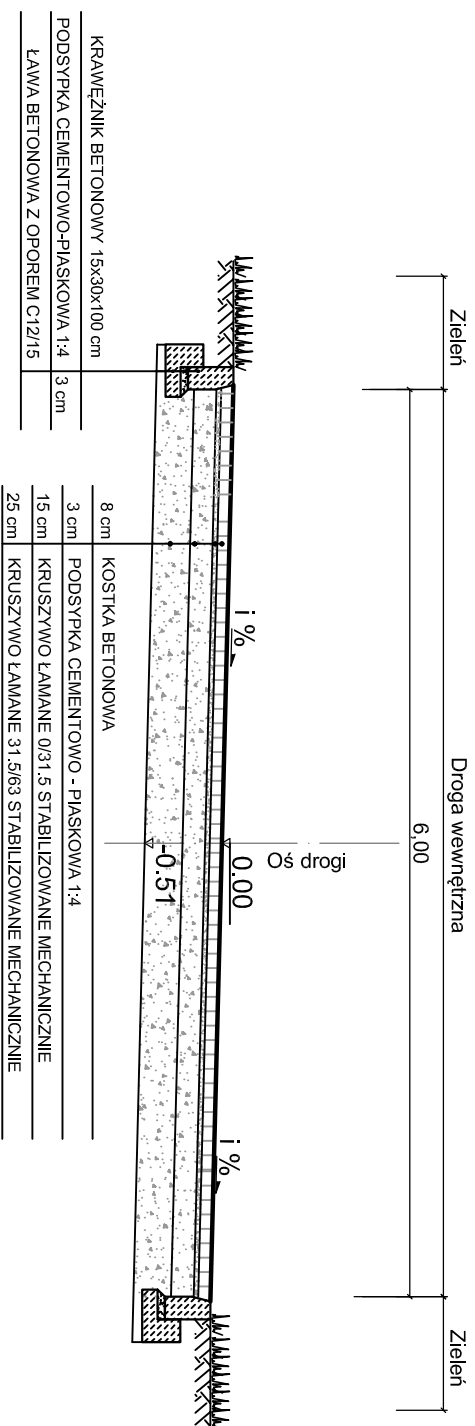


Miejsca parkingowe

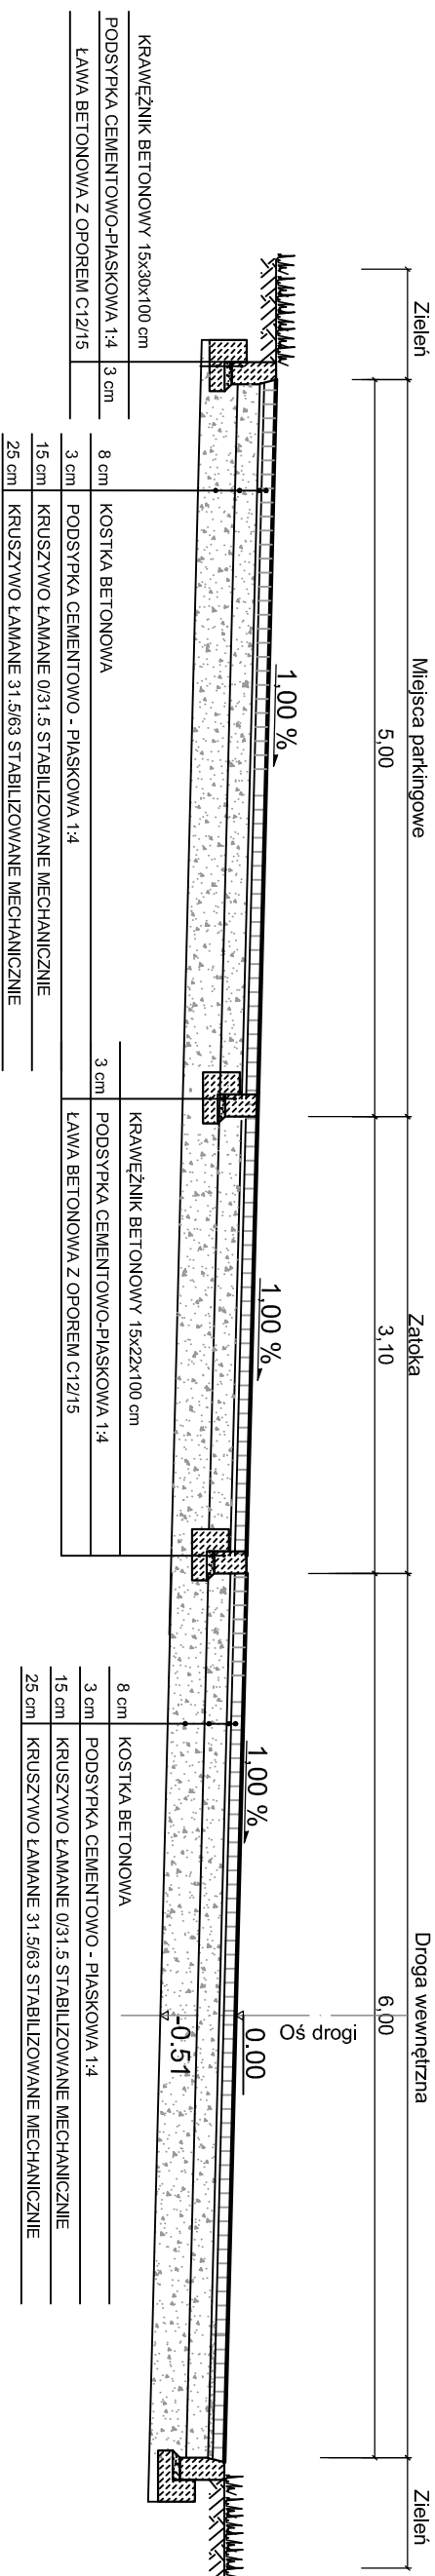

PRZEKRÓJ 2-2
Droga wewnętrzna

PRZEKRÓJ 3-3
Droga wewnętrzna

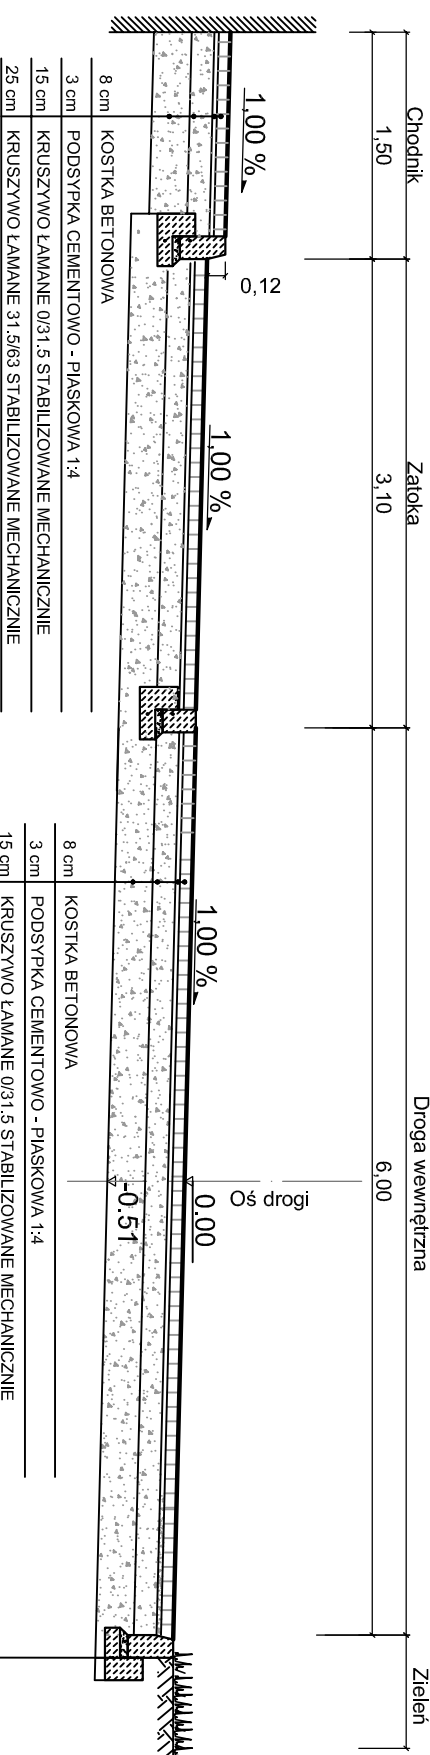

PRZEDSIĘBIORSTWO INŻYNIERYJNO-USŁUGOWE INŻYNIERIA PRO-EKO SP. Z O.O.
UL. STRAŻACKA 37 43-382 BIELSKO-BIALA www.inzynieria-pro-eko.pl tel. 531 48 44 04

INWESTOR: Gmina Strzelceki Rynek 4, 47-264 Strzelceki

ADRES: działka nr ewidencyjny 709/5, obręb 0005 Łowkowiec

TEMAT RYSUNKU: PRZEKROJE NORMALNE

PROJEKTOWAŁ: mgr inż. Krystyna Kańka

SPRAWDZIŁ: inż. Jan Staniawicz

OPRACOWAŁ: mgr inż. Dominika Karankowska



INŻYNIERIA
PRO-EKO

data
12.2019 r.

skala
1:30

branża
D

tytuł
D_03.1

PRZEDSIĘBIORSTWO INŻYNIERYJNO-USŁUGOWE INŻYNIERIA PRO-EKO SP. Z O.O. UL. STRAŻACKA 37 43-382 BIELSKO-BIALA www.inzynieria-pro-eko.pl tel. 531 48 44 04		INŻYNIERIA PRO-EKO	
INWESTOR: Gmina Strzelceki Rynek 4, 47-264 Strzelceki		data 12.2019 r.	
ADRES: działka nr ewidencyjny 709/5, obręb 0005 Łowkowiec		skala 1:30	
TEMAT RYSUNKU: PRZEKROJE NORMALNE		branża D	
PROJEKTOWAŁ: mgr inż. Krystyna Kańka		tytuł D_03.1	
SPRAWDZIŁ: inż. Jan Staniawicz			
OPRACOWAŁ: mgr inż. Dominika Karankowska			

W SZELKIE PRAWA ZASTRZEŻONE