KRAWĘŻNIK NAJAZDOWY 20X22X100 CM

KRAWĘŻNIK 15X30X100 CM

km 0+000.00 Początek drogi wewnętrznej/zjazdu

R=-20.00

km 0+003.10 R=-20.00 Początek zjazdu

km 0+004.79 Koniec zjazdu

Początek opracowania drogi wewnętrznej

km 0+006.46 R=-20.00

PsIV

233/28

497/1

D-2

R6.00

6.00

2.40

PROJEKTOWANA NAWIERZCHNIA ZJAZDU

8 cm	KOSTKA BETONOWA
3 cm	PODSYPKA CEMENTOWO - PIASKOWA 1:4
15 cm	KRUSZYWO ŁAMANE 0/31,5 STABILIZOWANE MECHANICZNIE
25 cm	KRUSZYWO ŁAMANE 31.5/63 STABILIZOWANE MECHANICZNIE

SZCZEGÓŁ POŁĄCZENIA NAWIERZCHNI ZJAZDU Z ISTNIEJĄCĄ NAWIERZCHNIĄ DROGI WOJEWÓDZKIEJ NR 49

1:40

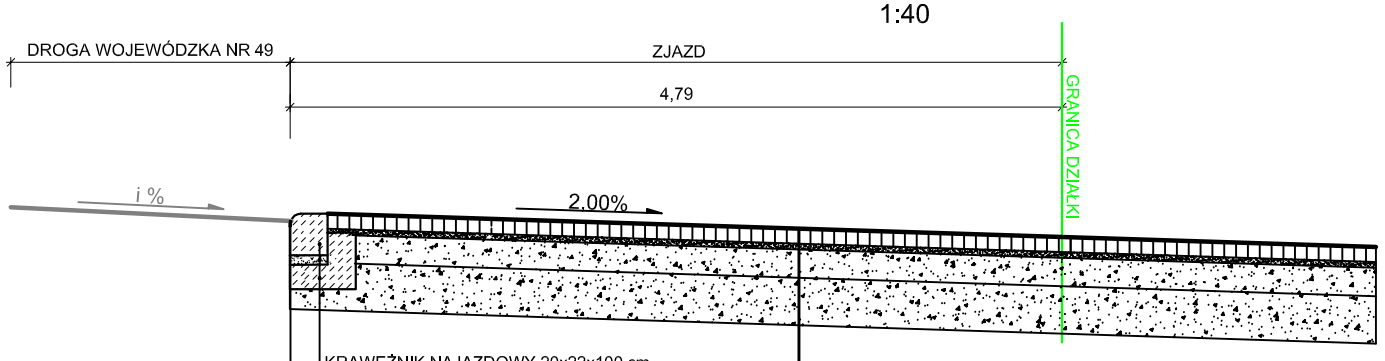

8cm	KOSTKA BETONOWA
3cm	PODSYPKA PIASKOWO-CEMENTOWA 1:4
15cm	KRUSZYWO ŁAMANE 0/31,5 STABILIZOWANE MECHANICZNIE
25cm	KRUSZYWO ŁAMANE 31.5/63 STABILIZOWANE MECHANICZNIE

PRZEDSIĘBIORSTWO INŻYNIERYJNO-USŁUGOWE INŻYNIERIA PRO-EKO SP. Z O.O.
UL. STRAŻACKA 37 43-382 BIELSKO-BIAŁA www.inzynieria-pro-eko.pl tel. 531 48 44 04

TEMAT: PUNKT SELEKTYWNEGO ZBIERANIA ODPADÓW KOMUNALNYCH

INWESTOR: Gmina Strzelecki, Rynek 4, 47-364 Strzeleczki

ADRES: działka nr ewidencyjny 709/5, obręb 0005 Łowkowice

PSZOK

TEMAT RYSUNKU: SZCZEGÓŁ ZJAZDU

projektował:	mgr inż. Krystyna Kania, nr upr. SLK/2141/POOD/08 w branży drogowej do projektowania bez ograniczeń
sprawdził:	inż. Jan Staniewicz, nr upr. SLK/5190/POOD/13 w branży drogowej do projektowania bez ograniczeń
opracował:	mgr inż. Dominika Karankowska

INŻYNIERIA PRO-EKO

data 12.2019 r.

skala 1:200

stadium PW

branża D

rys.nr D_04

WSZELKIE PRAWA ZASTRZEŻONE