



Rzut ściany w osi B

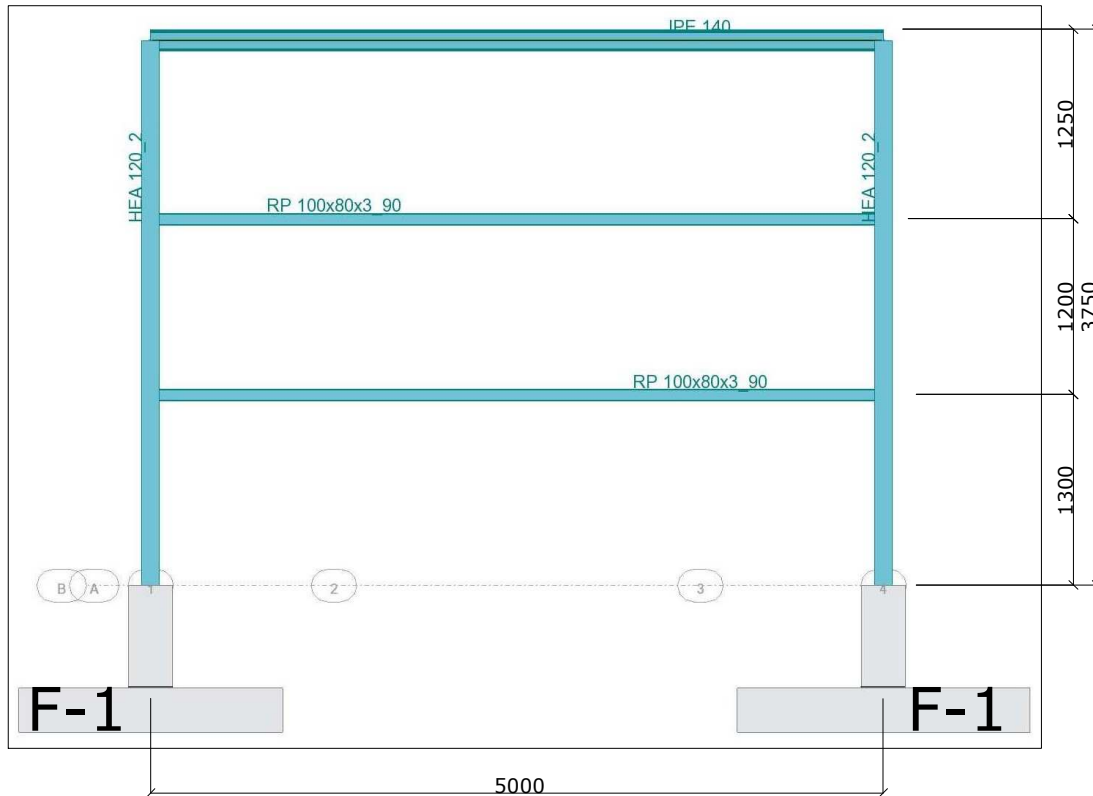

PRZEDSIĘBIORSTWO INŻYNIERYJNO-USŁUGOWE INŻYNIERIA PRO-EKO SP. Z O.O. UL. STRAŻACKA 37 43-382 BIELSKO-BIAŁA www.inzynieria-pro-eko.pl tel. 531 48 44 04	
TEMAT: PUNKT SELEKTYWNEGO ZBIERANIA ODPADÓW KOMUNALNYCH	INŻYNIERIA  PRO-EKO
INWESTOR: Gmina Strzelecki, Rynek 4, 47-364 Strzeleczyki	data 11.2019 r.
LOKALIZACJA: działka nr ewidencyjny 709/5, obręb 0005 Łowkowice	
OBIEKT: OBIEKT MAGAZYNOWY	skala 1:50
TEMAT RYSUNKU: Konstrukcja ściany w osi "B"	stadium PB PW
projektował: Inż. Piotr Wiorek Nr upr.SLK/OKK/7131/2928/09	sprawił: mgr inż. arch. Izabela Kowerczuk- Borecka nr upr.:7/07/SLOKK w branży architektonicznej do projektowania bez ograniczeń
opracował: Inż. Piotr Wiorek	branża K
	rys.nr K-3
WSZELKIE PRAWA ZASTRZEŻONE	