


ZABEZPIECZENIE KABLI SKALA 1:50 wymiary w mm


PRZEKRÓJ B-B
1:10

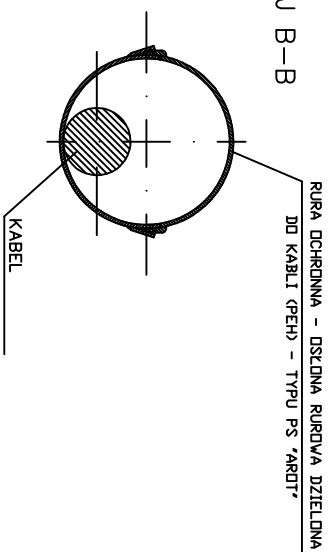


OSŁONY RUROWE DZIELONE-PS

RURA	NR E	ØZEWN. X ØWEWN.
A 58 PS	06 603 18	58 x 50 mm
A 110 PS	06 603 40	110 x 100 mm
A 120 PS	06 603 46	120 x 110 mm
A 160 PS	06 603 44	160 x 138 mm

RZUT Z GÓRY
1:50

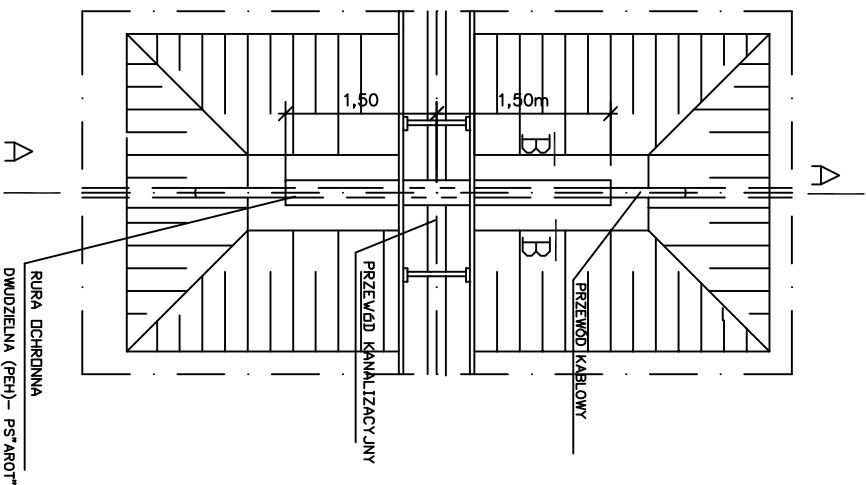

PRZEKRÓJ A-A
1:50

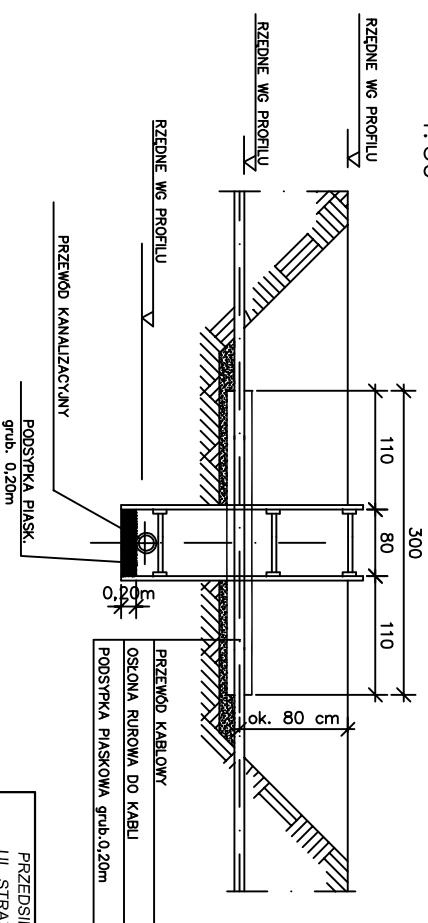

PRZEDSIĘBIORSTWO INŻYNIERYJNO-USŁUGOWE INŻYNIERIA PRO-EKO SP. Z O.O. UL. STRAŻACKA 37 43-382 BIELSKO-BIAŁA www.inzyniera-pro-eko.pl tel: 531 48 44 04		INŻYNIERIA PRO-EKO	
TEMAT: PUNKT SELEKTYWNEGO ZBIERANIA ODPADÓW KOMUNALNYCH			
INWESTOR: Gmina Strzeleczki, Rynek 4, 47-364 Strzeleczki		data: 31.12.2019 r.	
LOKALIZACJA: działka nr ewidencyjny 709/5, obręb 0005 Łowkowice		skala: -	
OBIEKT: PSZOK		stadium: PW	
TEMAT RYSUNKU: ZABEZPIECZENIE KABLI A TELEKOMUNIKACYJNEGO RURA DOCHRONNA PRZY SKRZYŻOWANIU Z PROJEKTOWANĄ KANALIZACJĄ SANITARNĄ I WODOCIECIEM			
projektował: mgr inż. Marek Wziatek nr upr.: SK22/11/PW/OS/09 w specjalności: Instalacyjnej do projektowania i uz. ograniczeń		sprawdził: mgr inż. Grzegorz Szajek nr upr.: SK240/PW/OS/09 w specjalności: Instalacyjnej do projektowania i uz. ograniczeń	
opracował: mgr inż. Wojciech Cwałna		branża: S	
		rys.: S-10	

WSZELKIE PRAWA ZASTRZEŻONE