


ZABEZPIECZENIE KABLI SKALA 1:50 wymiary w mm

RURA OCHRONNA - OSŁONA RURIOWA DZIELONA
DO KABLI (PEH) - TYPU PS "AROT"


OSŁONY RURIOWE DZIELONE-PS

PRZEKRÓJ B-B
1:10

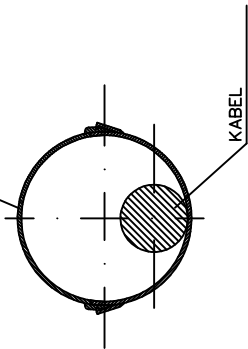


RURA	NR E	Ø ZEWN. X Ø WEWN.
A 58 PS	06 603 18	58 x 50 mm
A 110 PS	06 603 40	110 x 100 mm
A 120 PS	06 603 46	120 x 110 mm
A 160 PS	06 603 44	160 x 138 mm

RZUT Z GÓRY
1:50

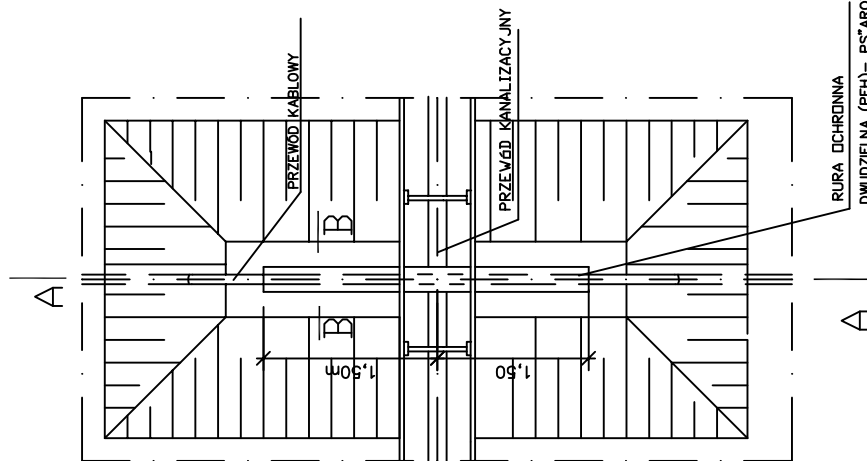

PRZEKRÓJ A-A
1:50

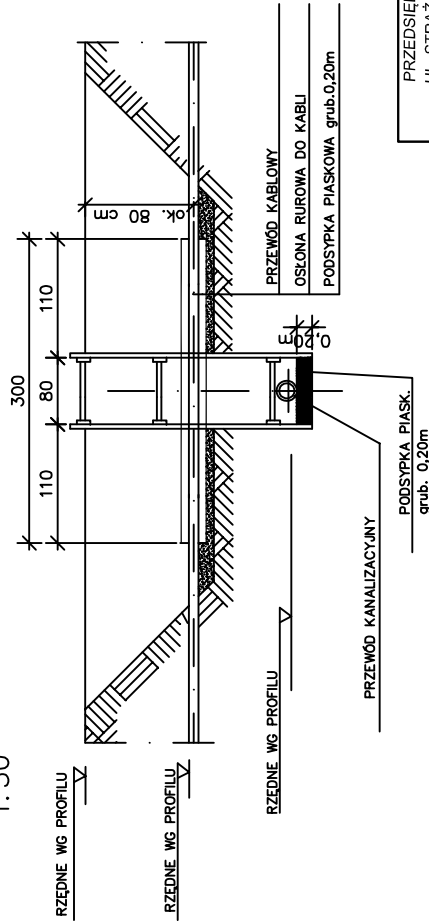

PRZEDSIĘBIORSTWO INŻYNIERYNGO-USŁUGOWE INŻYNIERIA PRO-EKO SP. Z O.O. UL. STRAŻACKA 37 43-382 BIELSKO-BIAŁA www.inzynieria-pro-eko.pl tel. 531 48 44 04	
INŻYNIERIA	PRO-EKO
INWESTOR:	Gmina Strzeleczki, Rynek 4, 47-364 Strzeleczki
LOKALIZACJA:	działka nr ewidencyjny 709/5, obręb 0005 Łowkowice
OBIEKT:	PSZOK
TEMAT RYSUNKU:	ZABEZPIECZENIE KABLA TELEKOMUNIKACYJNEGO RURA OCHRONNA PRZY SKRZYZOWANIU Z PROJEKTOWANĄ KANALIZACJĄ SANITARNĄ W DODOCIĄGIEM
projektował:	mgr inż. Marek Wziątek nr upraw. SKZT 11/PW/05/09 w specjalności Instalacyjnej do projektowania bez ograniczeń
opracował:	mgr inż. Wojciech Cwałna
data	11.2019 r.
skala	-
stadium	PB
branża	S
rys.nr	S-10
WSZELKIE PRAWA ZASTRZEŻONE	

INŻYNIERIA
PUNKT SELEKTYWNEGO ZBIERANIA ODPADÓW KOMUNALNYCH

INWESTOR: Gmina Strzeleczki, Rynek 4, 47-364 Strzeleczki

LOKALIZACJA: działka nr ewidencyjny 709/5, obręb 0005 Łowkowice

OBIEKT: PSZOK

TEMAT RYSUNKU: ZABEZPIECZENIE KABLA TELEKOMUNIKACYJNEGO RURA OCHRONNA PRZY SKRZYZOWANIU Z PROJEKTOWANĄ KANALIZACJĄ SANITARNĄ W DODOCIĄGIEM

projektował: mgr inż. Marek Wziątek
nr upraw. SKZT 11/PW/05/09
w specjalności Instalacyjnej
do projektowania bez ograniczeń

opracował: mgr inż. Wojciech Cwałna

data: 11.2019 r.
skala: -
stadium: PB
branża: S
rys.nr: S-10

WSZELKIE PRAWA ZASTRZEŻONE