
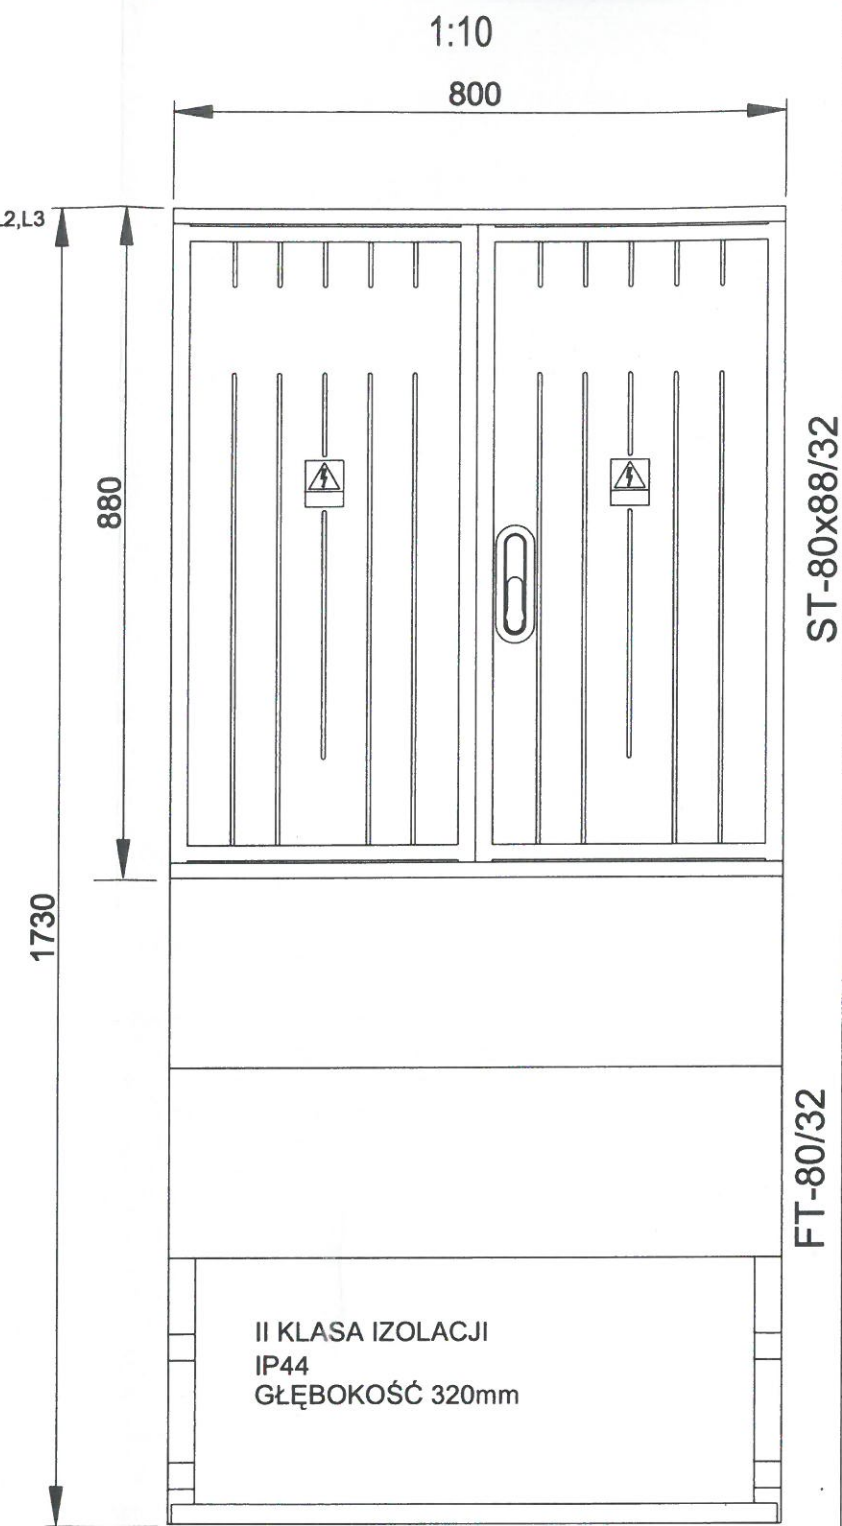


# ROZDZIELNIA RG

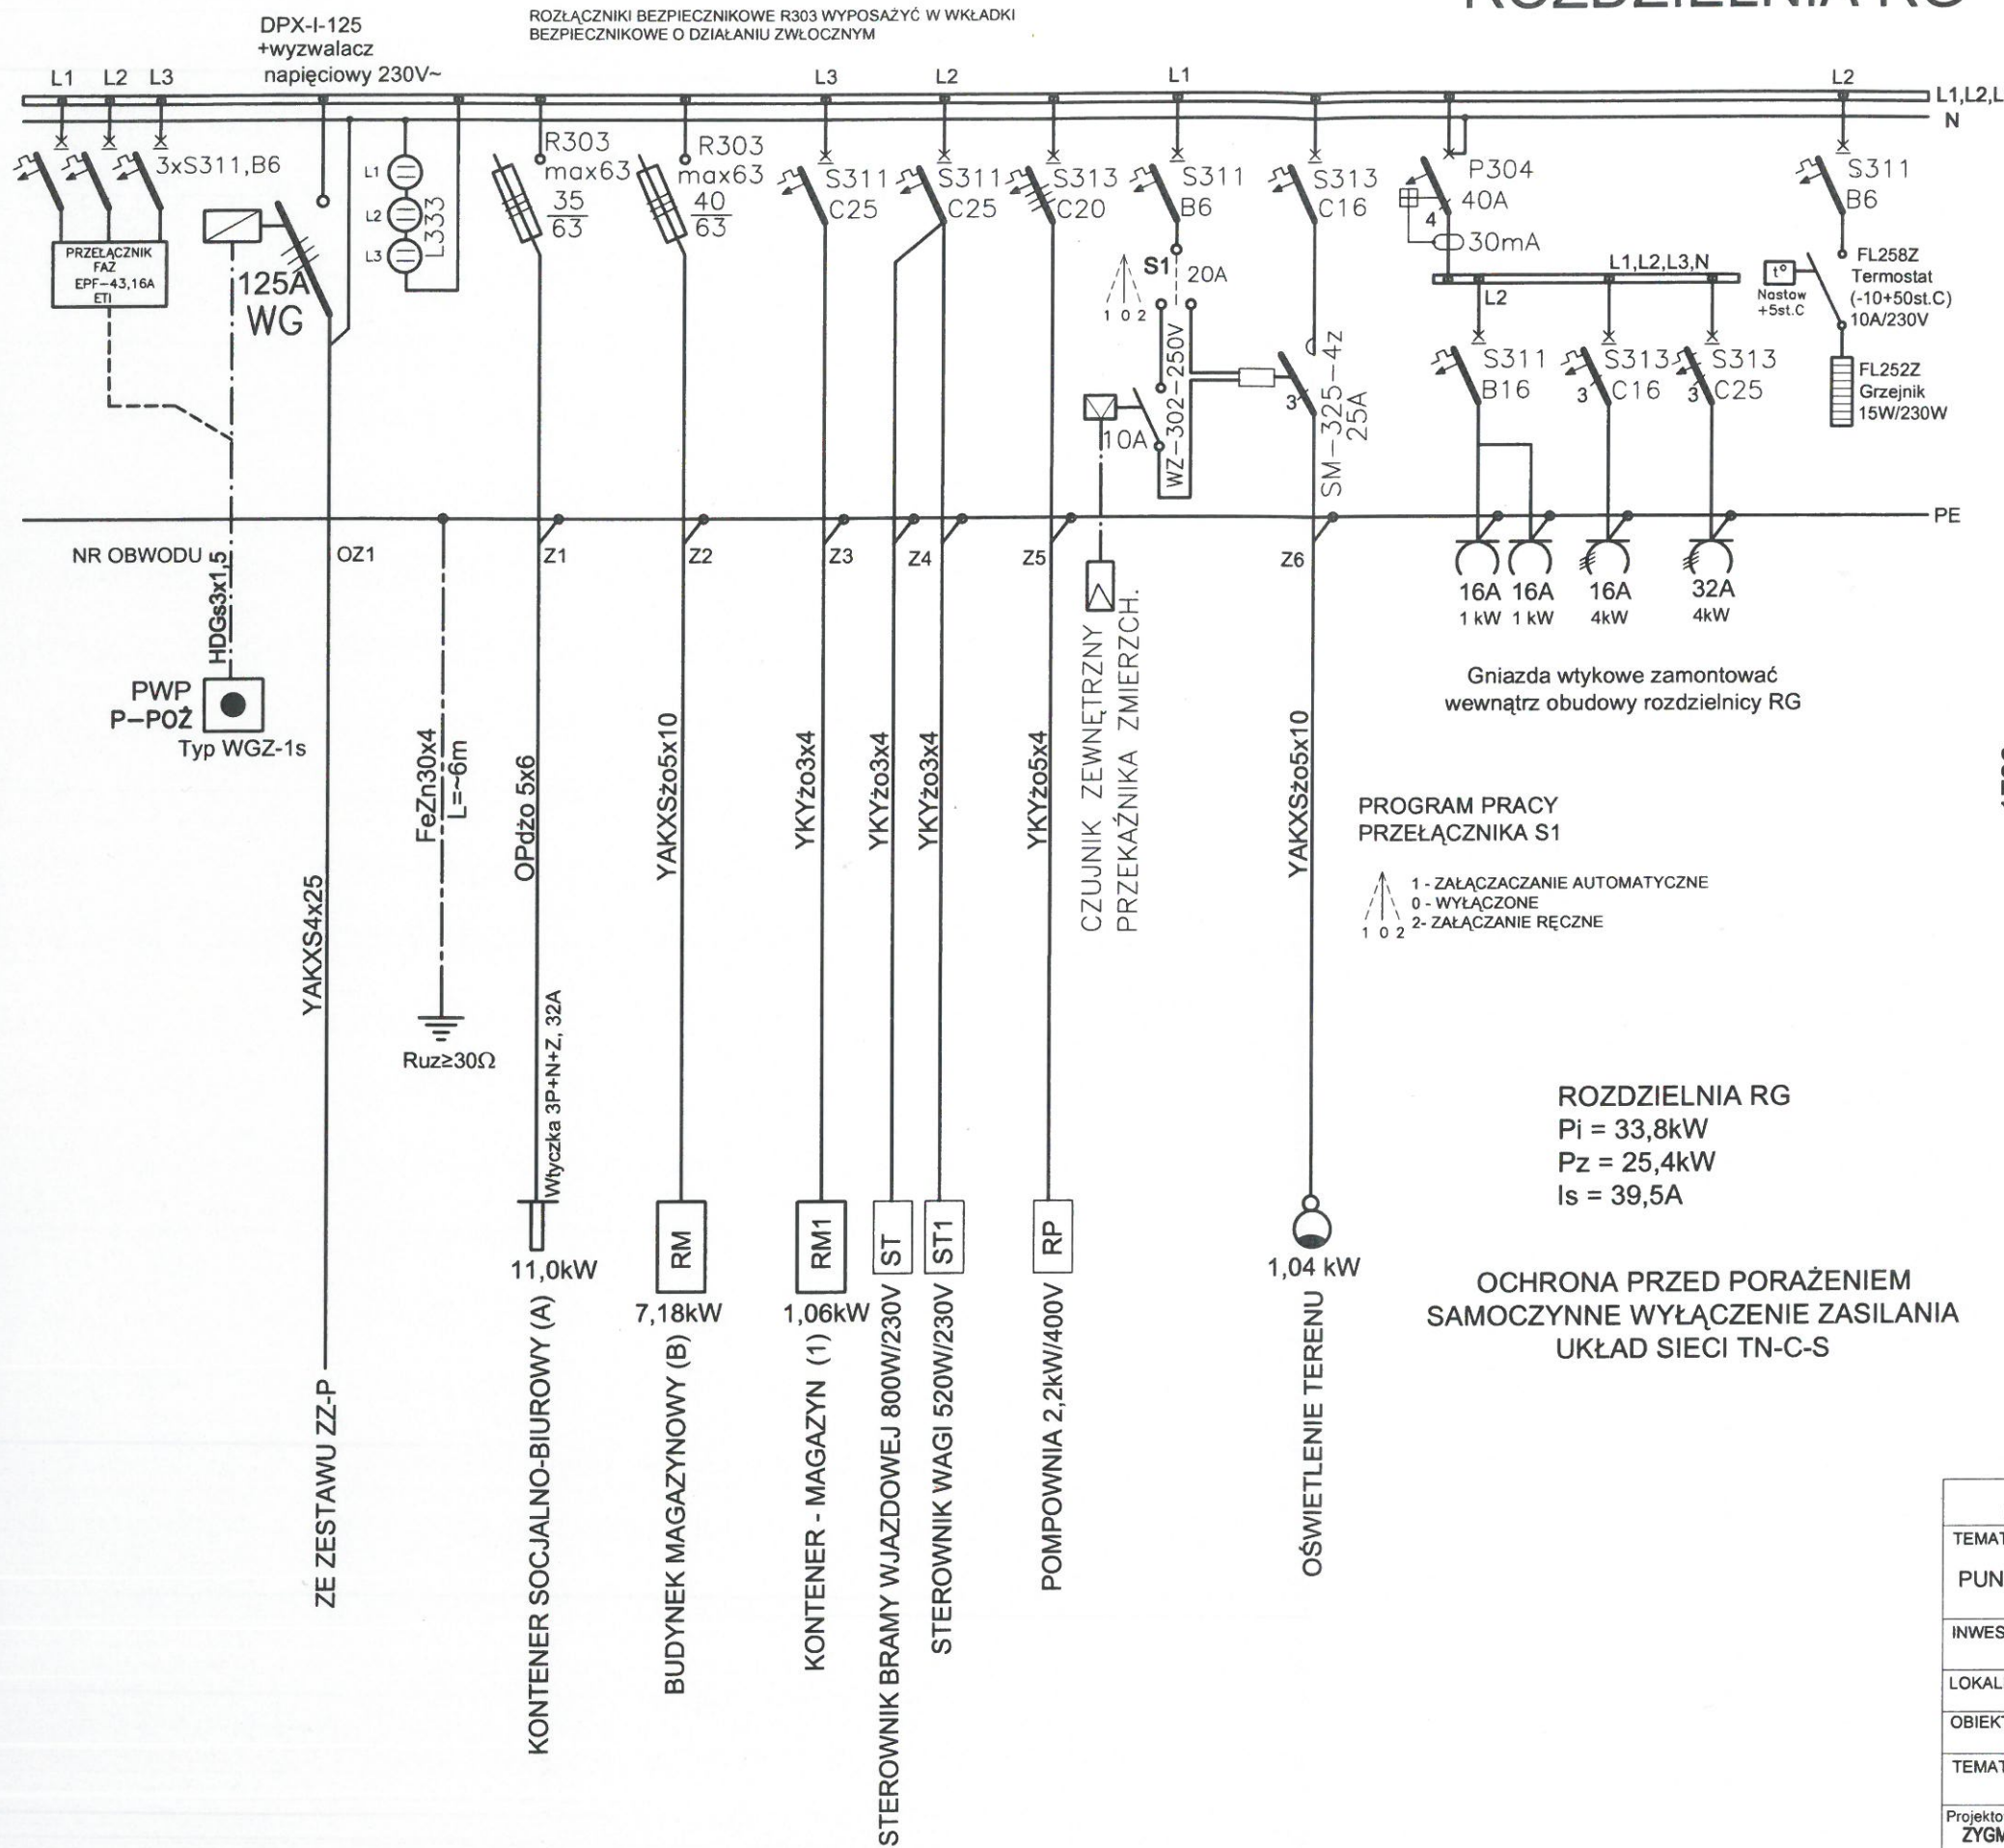

PRZEDSIĘBIORSTWO INŻYNIERYJNO-USŁUGOWE INŻYNIERIA PRO-EKO SP. Z O.O. UL. STRAŻACKA 37 43-382 BIELSKO-BIAŁA www.inzynieria-pro-eko.pl tel. 531 48 44 04	
TEMAT: PUNKT SELEKTYWNEGO ZBIERANIA ODPADÓW KOMUNALNYCH	INŻYNIERIA PRO-EKO
INWESTOR: Gmina Strzelecki, Rynek 4, 47-364 Strzelecki	data 10.2019
LOKALIZACJA: działka nr ewidencyjny 709/5, obręb 0005 Łowkowiec	skala 1:10
OBIEKT: PSZOK	stadium PB
TEMAT RYSUNKU: ROZDZIELNIA RG	branza E
Projektował: ZYGMUNT BRET upr.bud.nr. B-B47/76	Sprawdził: JÓZEF SADOWSKI upr.bud.nr. B-B91/75
rys.nr E4	
WSZELKIE PRAWA ZASTRZEŻONE	