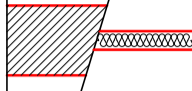
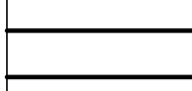

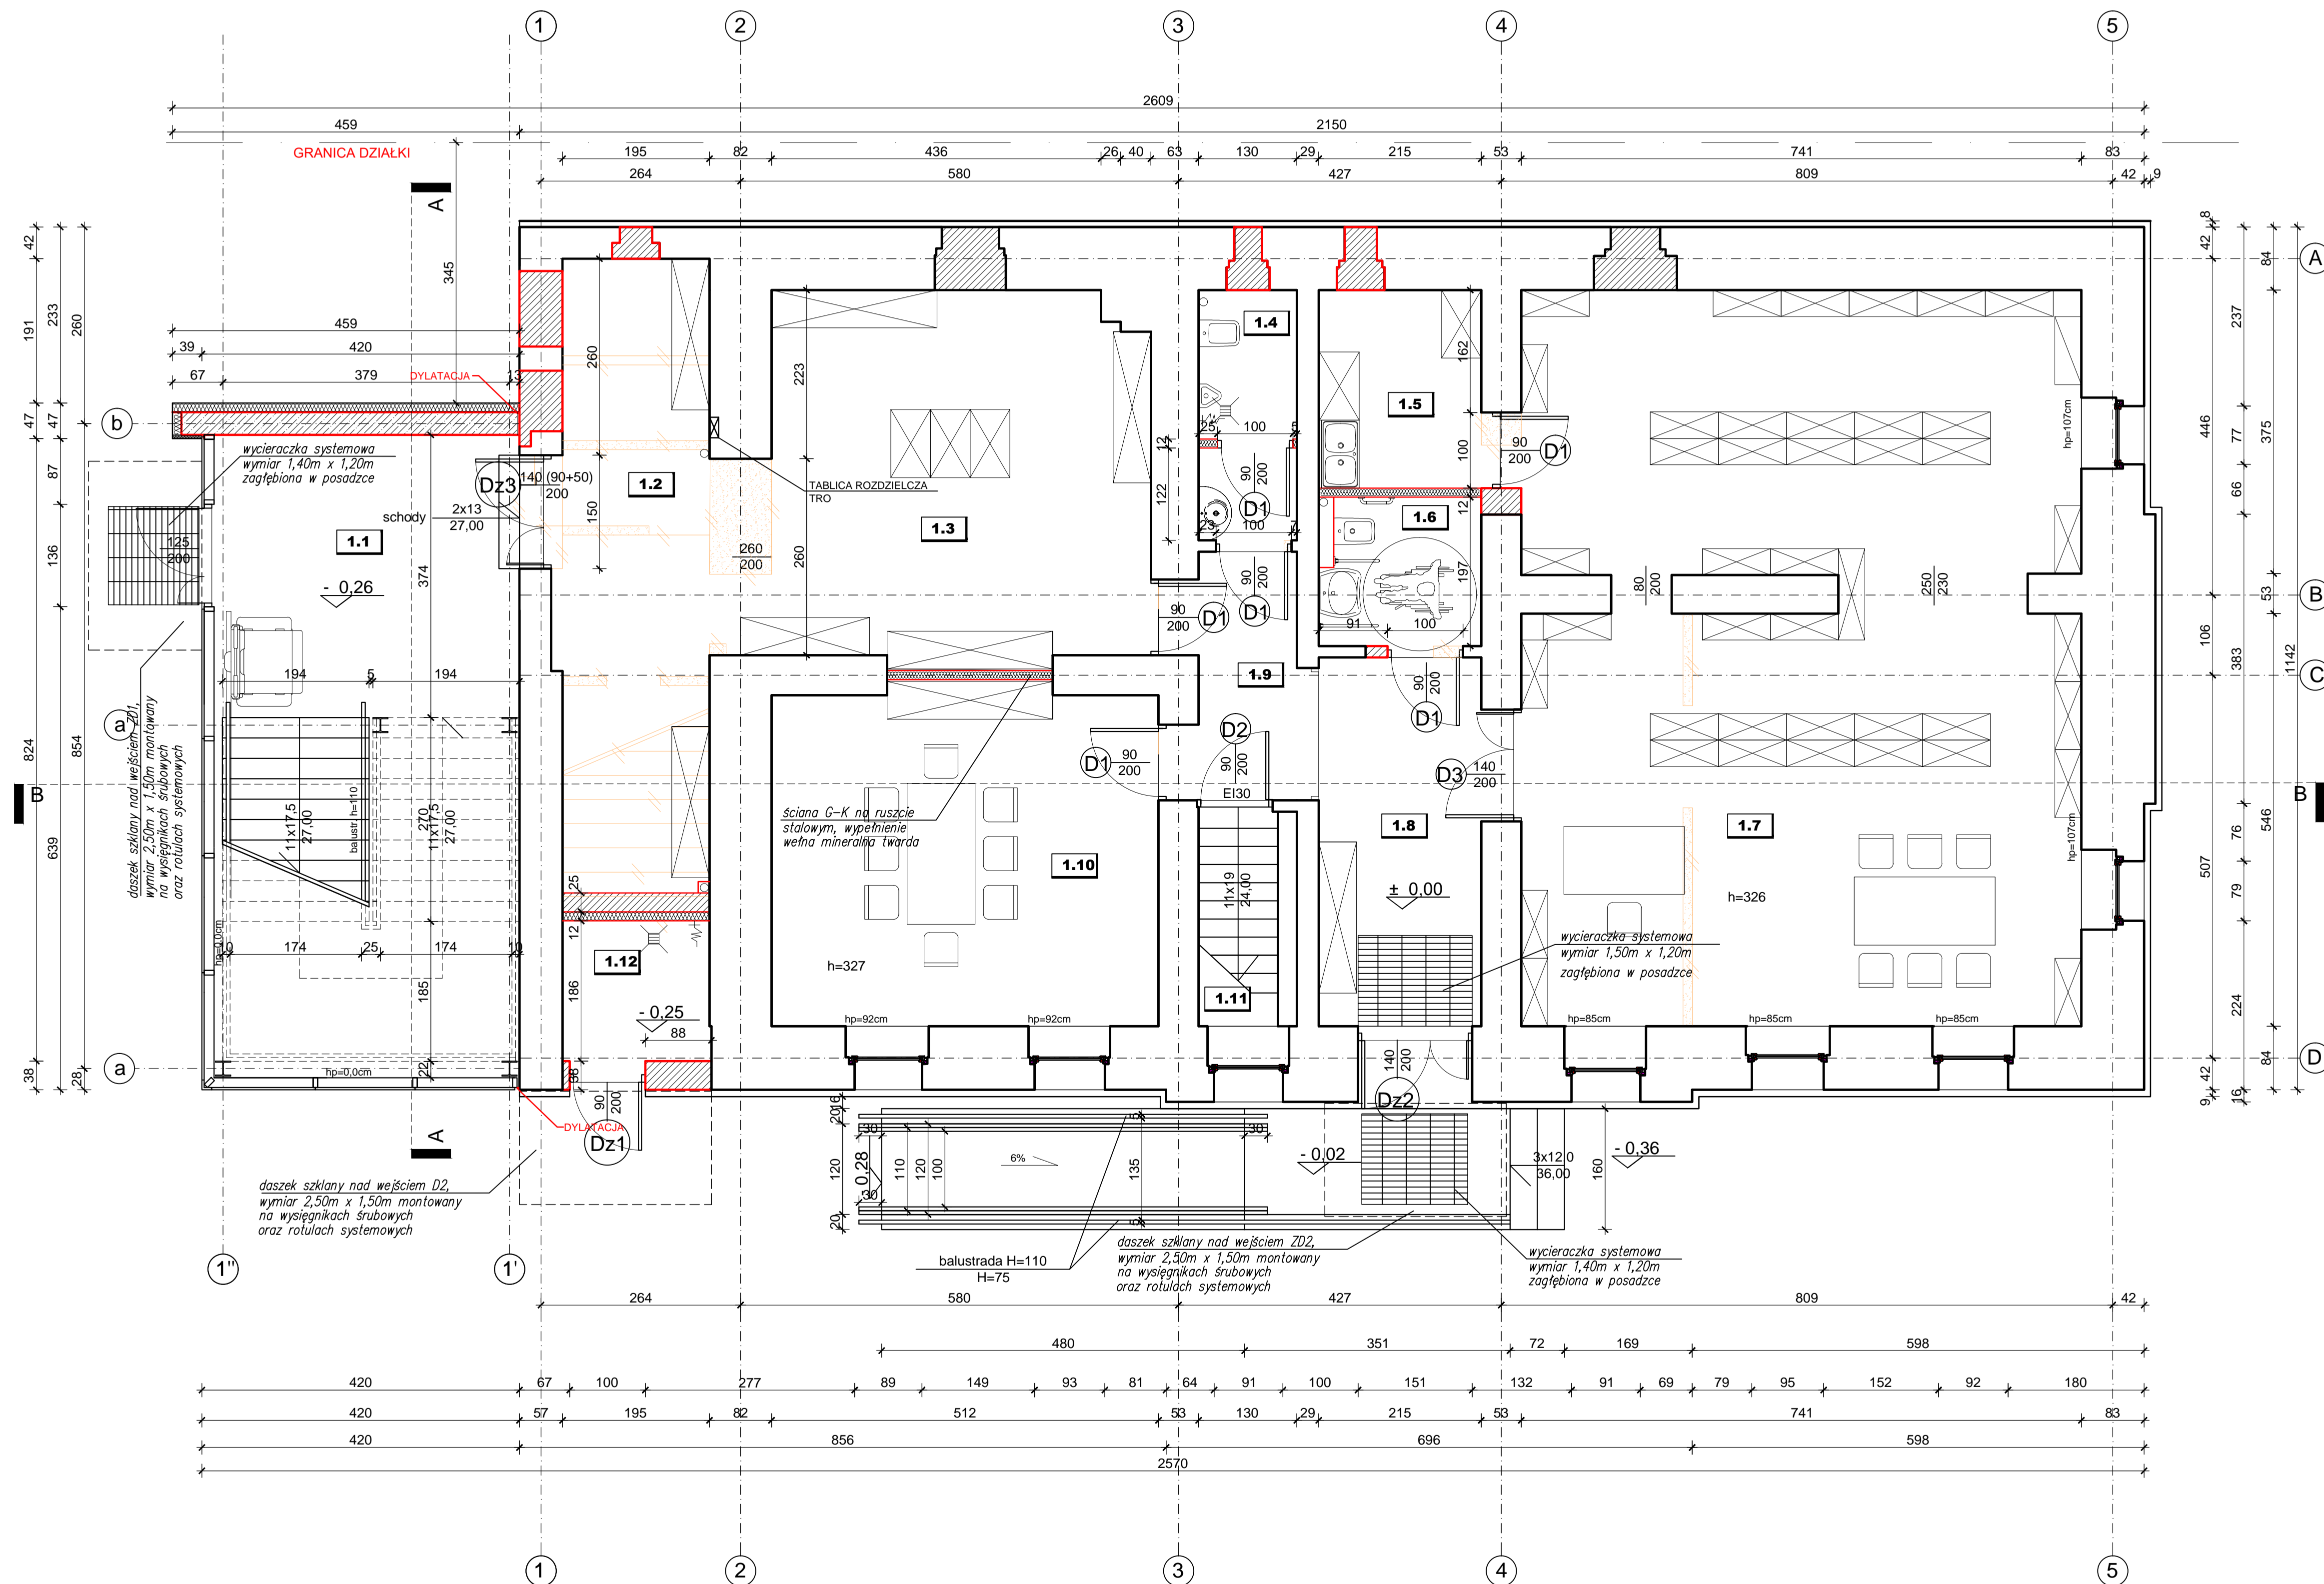


LEGENDA

-  ŚCIANY PROJEKTOWANE
-  ŚCIANY ISTNIEJĄCE
-  ŚCIANY I EL. KONSTR. DO WYBURZENIA



ZESTAWIENIE POMIESZCZEŃ I POWIERZCHNI

Lp.	NAZWA POMIESZCZENIA	POW.
1.1	KLATKA SCHODOWA KAMIEŃ	17,15m ²
1.2	WITRYNA EKSPOZYCYJNA POSADZKA BETONOWA	18,52m ²
1.3	MUZEUM PLYTKI GRES	43,26m ²
1.4	WC M PLYTKI GRES	4,37m ²
1.5	POM. GOSPODARCZE PLYTKI GRES	5,87m ²
1.6	WC D/ NIEPEŁNOSP. PLYTKI GRES	4,37m ²
1.7	BIBLIOTEKA WYKŁADZINA DYWANOWA	70,48m ²
1.8	HOLL WEJŚCIOWY PLYTKI GRES	11,41m ²
1.9	KOMUNIKACJA PLYTKI GRES	5,82m ²
1.10	SALA SPOTKAŃ PLYTKI GRES	22,88m ²
1.11	KLATKA SCHODOWA PLYTKI GRES	3,12m ²
1.12	POM. GOSPODARCZE PLYTKI GRES	4,26m ²
SUMA		211,51m²

PRACOWNIA PROJEKTOWA "KRESKA" SŁAWOMIR BABIK 47-300 KRAPKOWICE UL. OPOLSKA 11 tel. 504 181 551			
Objekt:	DOM KULTURY W RACŁAWICZKACH	Data: 01.09.2017	
Adres:	Racławicki, ul. Opolska 20, dz. nr 373	Nr rys.:	Skala:
Investor:	Gminny Ośrodek Kultury w Strzeleckach, ul. Rynek 4, 47-364 Strzelecki	A12	1:50
Temat:	ROZBUDOWA Z PRZEBUDOWĄ BUDYNKU GMINNEGO OŚRODKA KULTURY	Branża: architektoniczna	
Projektant architektury:	mgr inż. arch. Andrzej Szuba uprawnienia budowlane do proj. bez ograniczeń w specjalności architektonicznej	upr. arch.:	84/87/OP
Spr. arch.:	mgr inż. arch. Krzysztof Denisiewicz uprawnienia budowlane do proj. bez ograniczeń w specjalności architektonicznej	upr. arch.:	39/98/OP
Opracował:	inż. Sławomir Babik	upr.:	OPL/0375/PWOK/08